


# 规划红线图 (张规条第20224023号)

1:2000

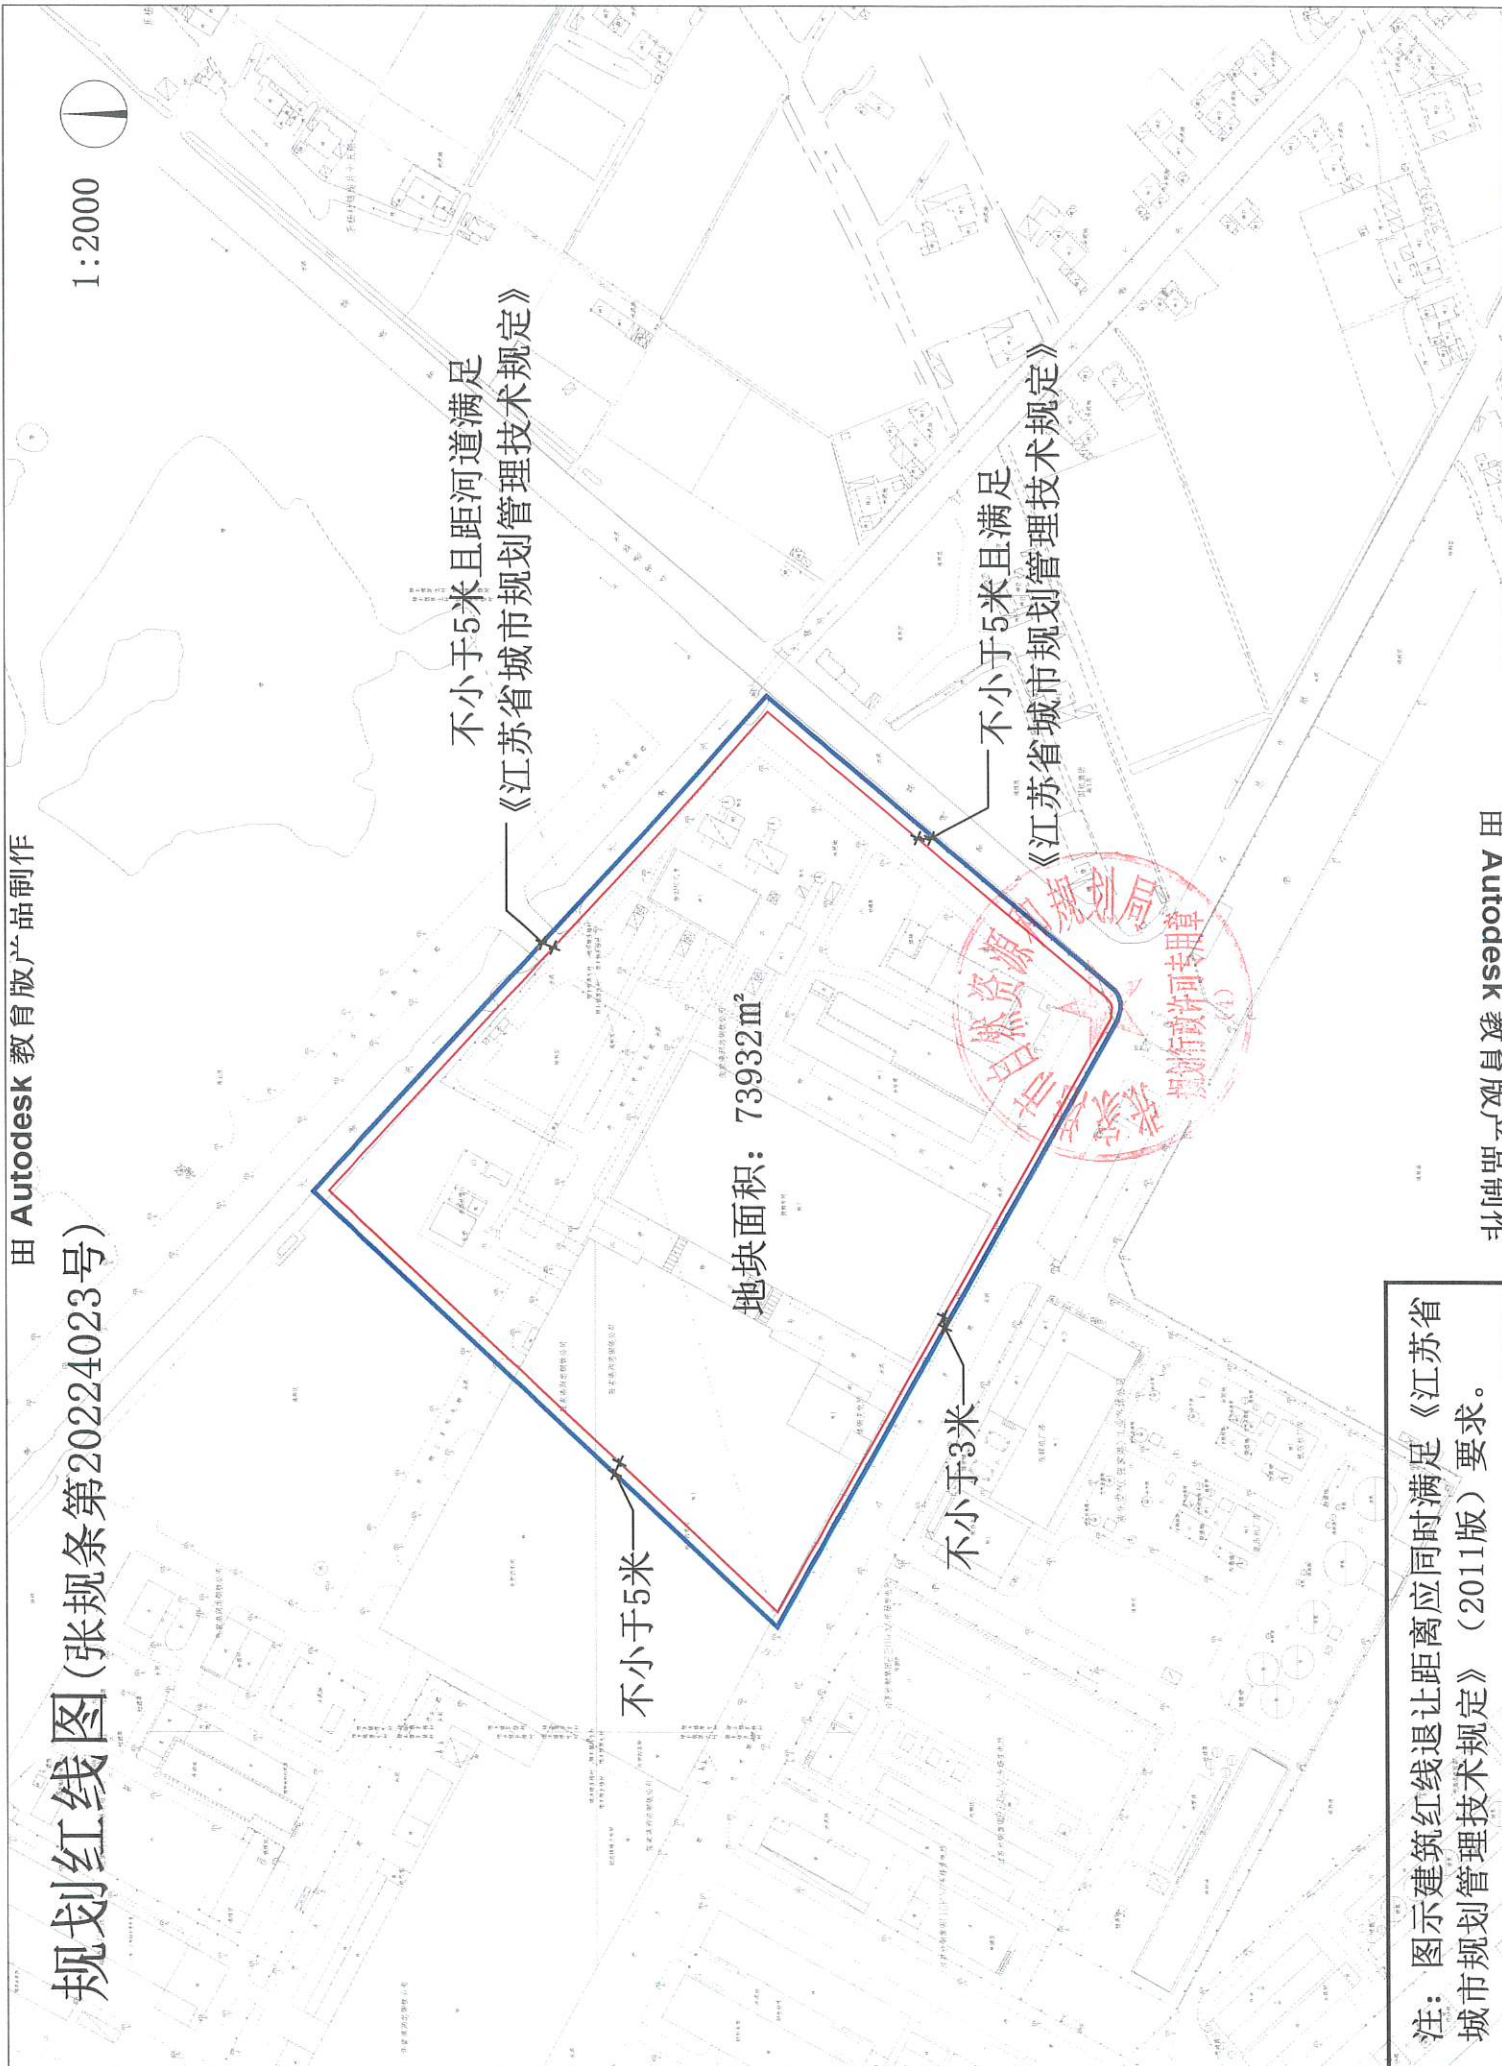


地块面积: 73932m<sup>2</sup>

不小于5米

不小于3米

不小于5米且距河道满足  
《江苏省城市规划管理技术规定》

不小于5米且满足  
《江苏省城市规划管理技术规定》

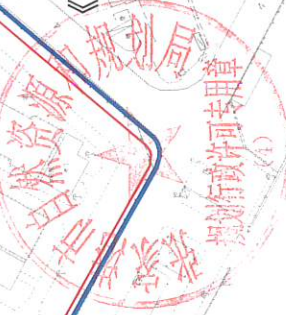

注: 图示建筑红线退让距离应同时满足《江苏省城市规划管理技术规定》(2011版) 要求。