


# 规划用地红线图 (张规条第20262004号)

1:1000

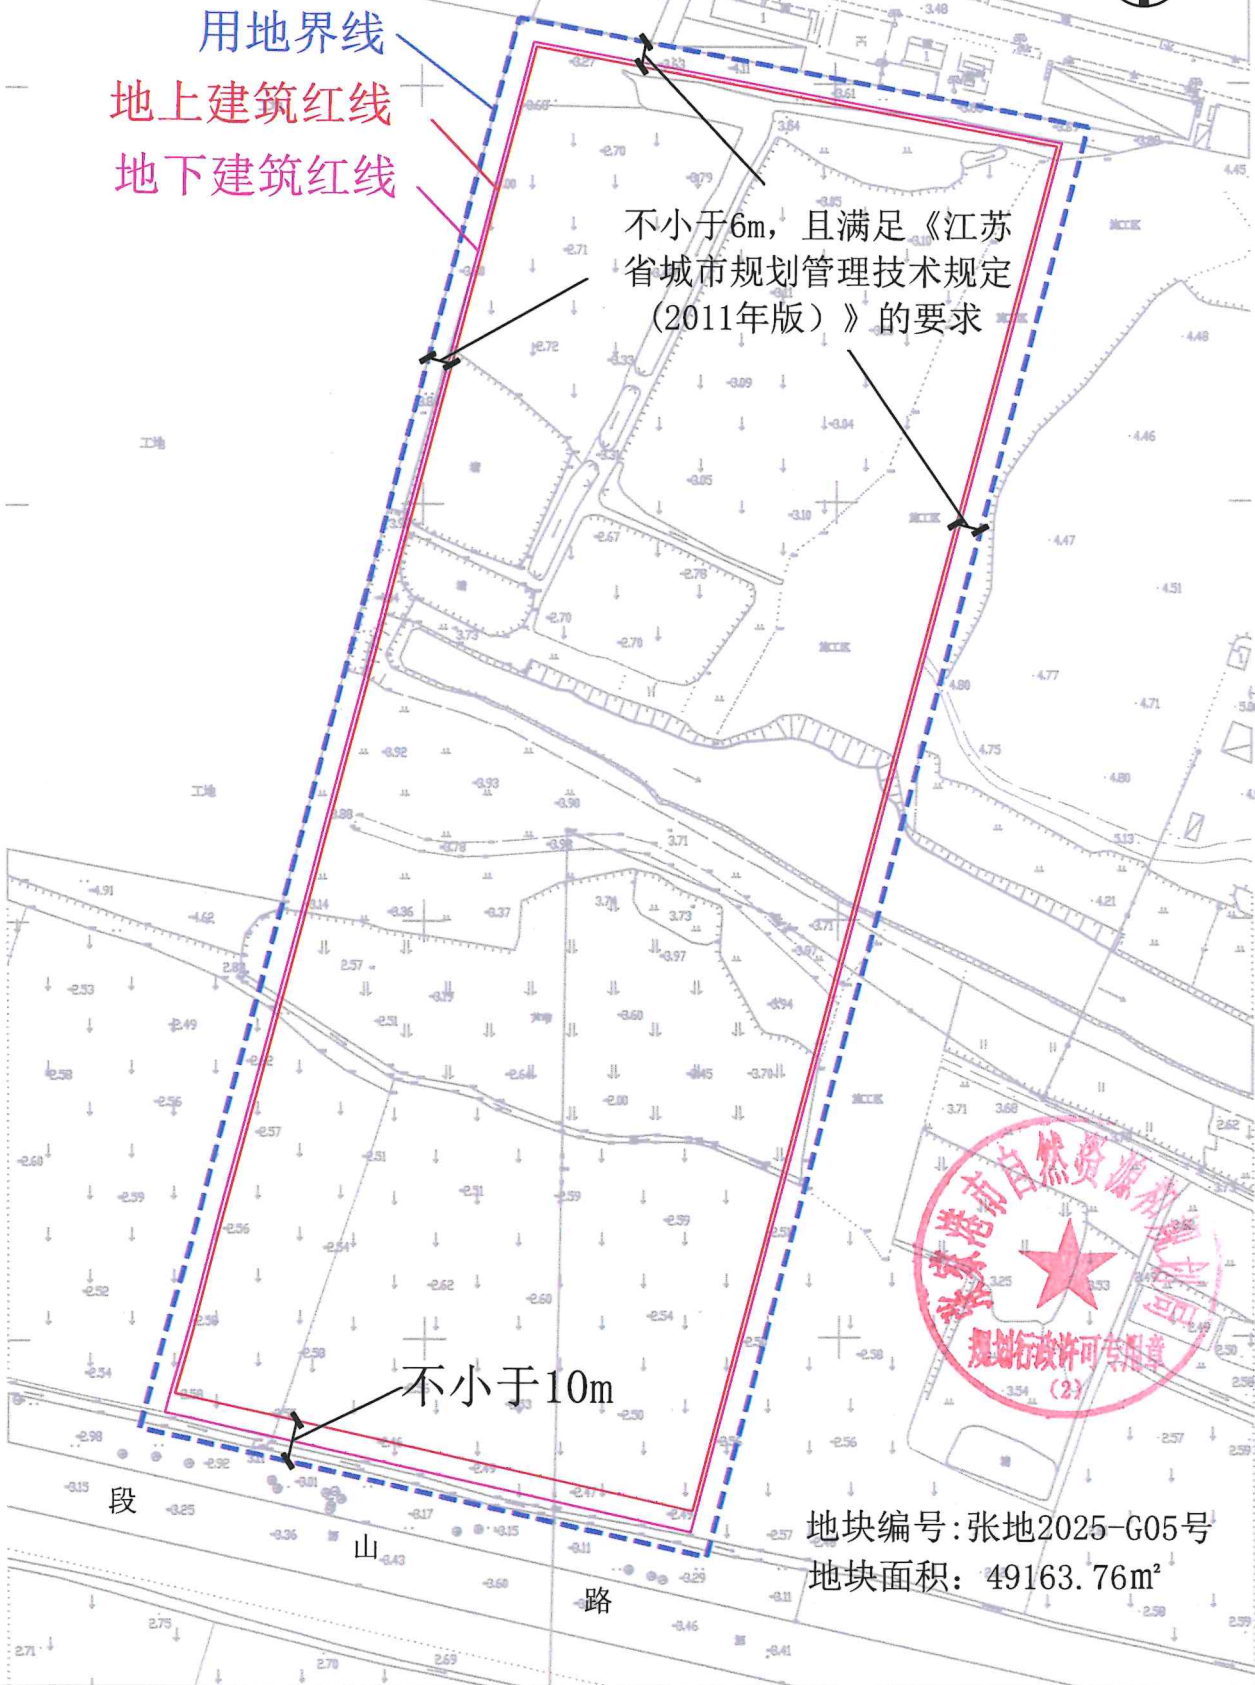

用地界线  
地上建筑红线  
地下建筑红线

不小于6m, 且满足《江苏省城市规划管理技术规定 (2011年版)》的要求

不小于10m



地块编号: 张地2025-G05号  
地块面积: 49163.76m<sup>2</sup>