
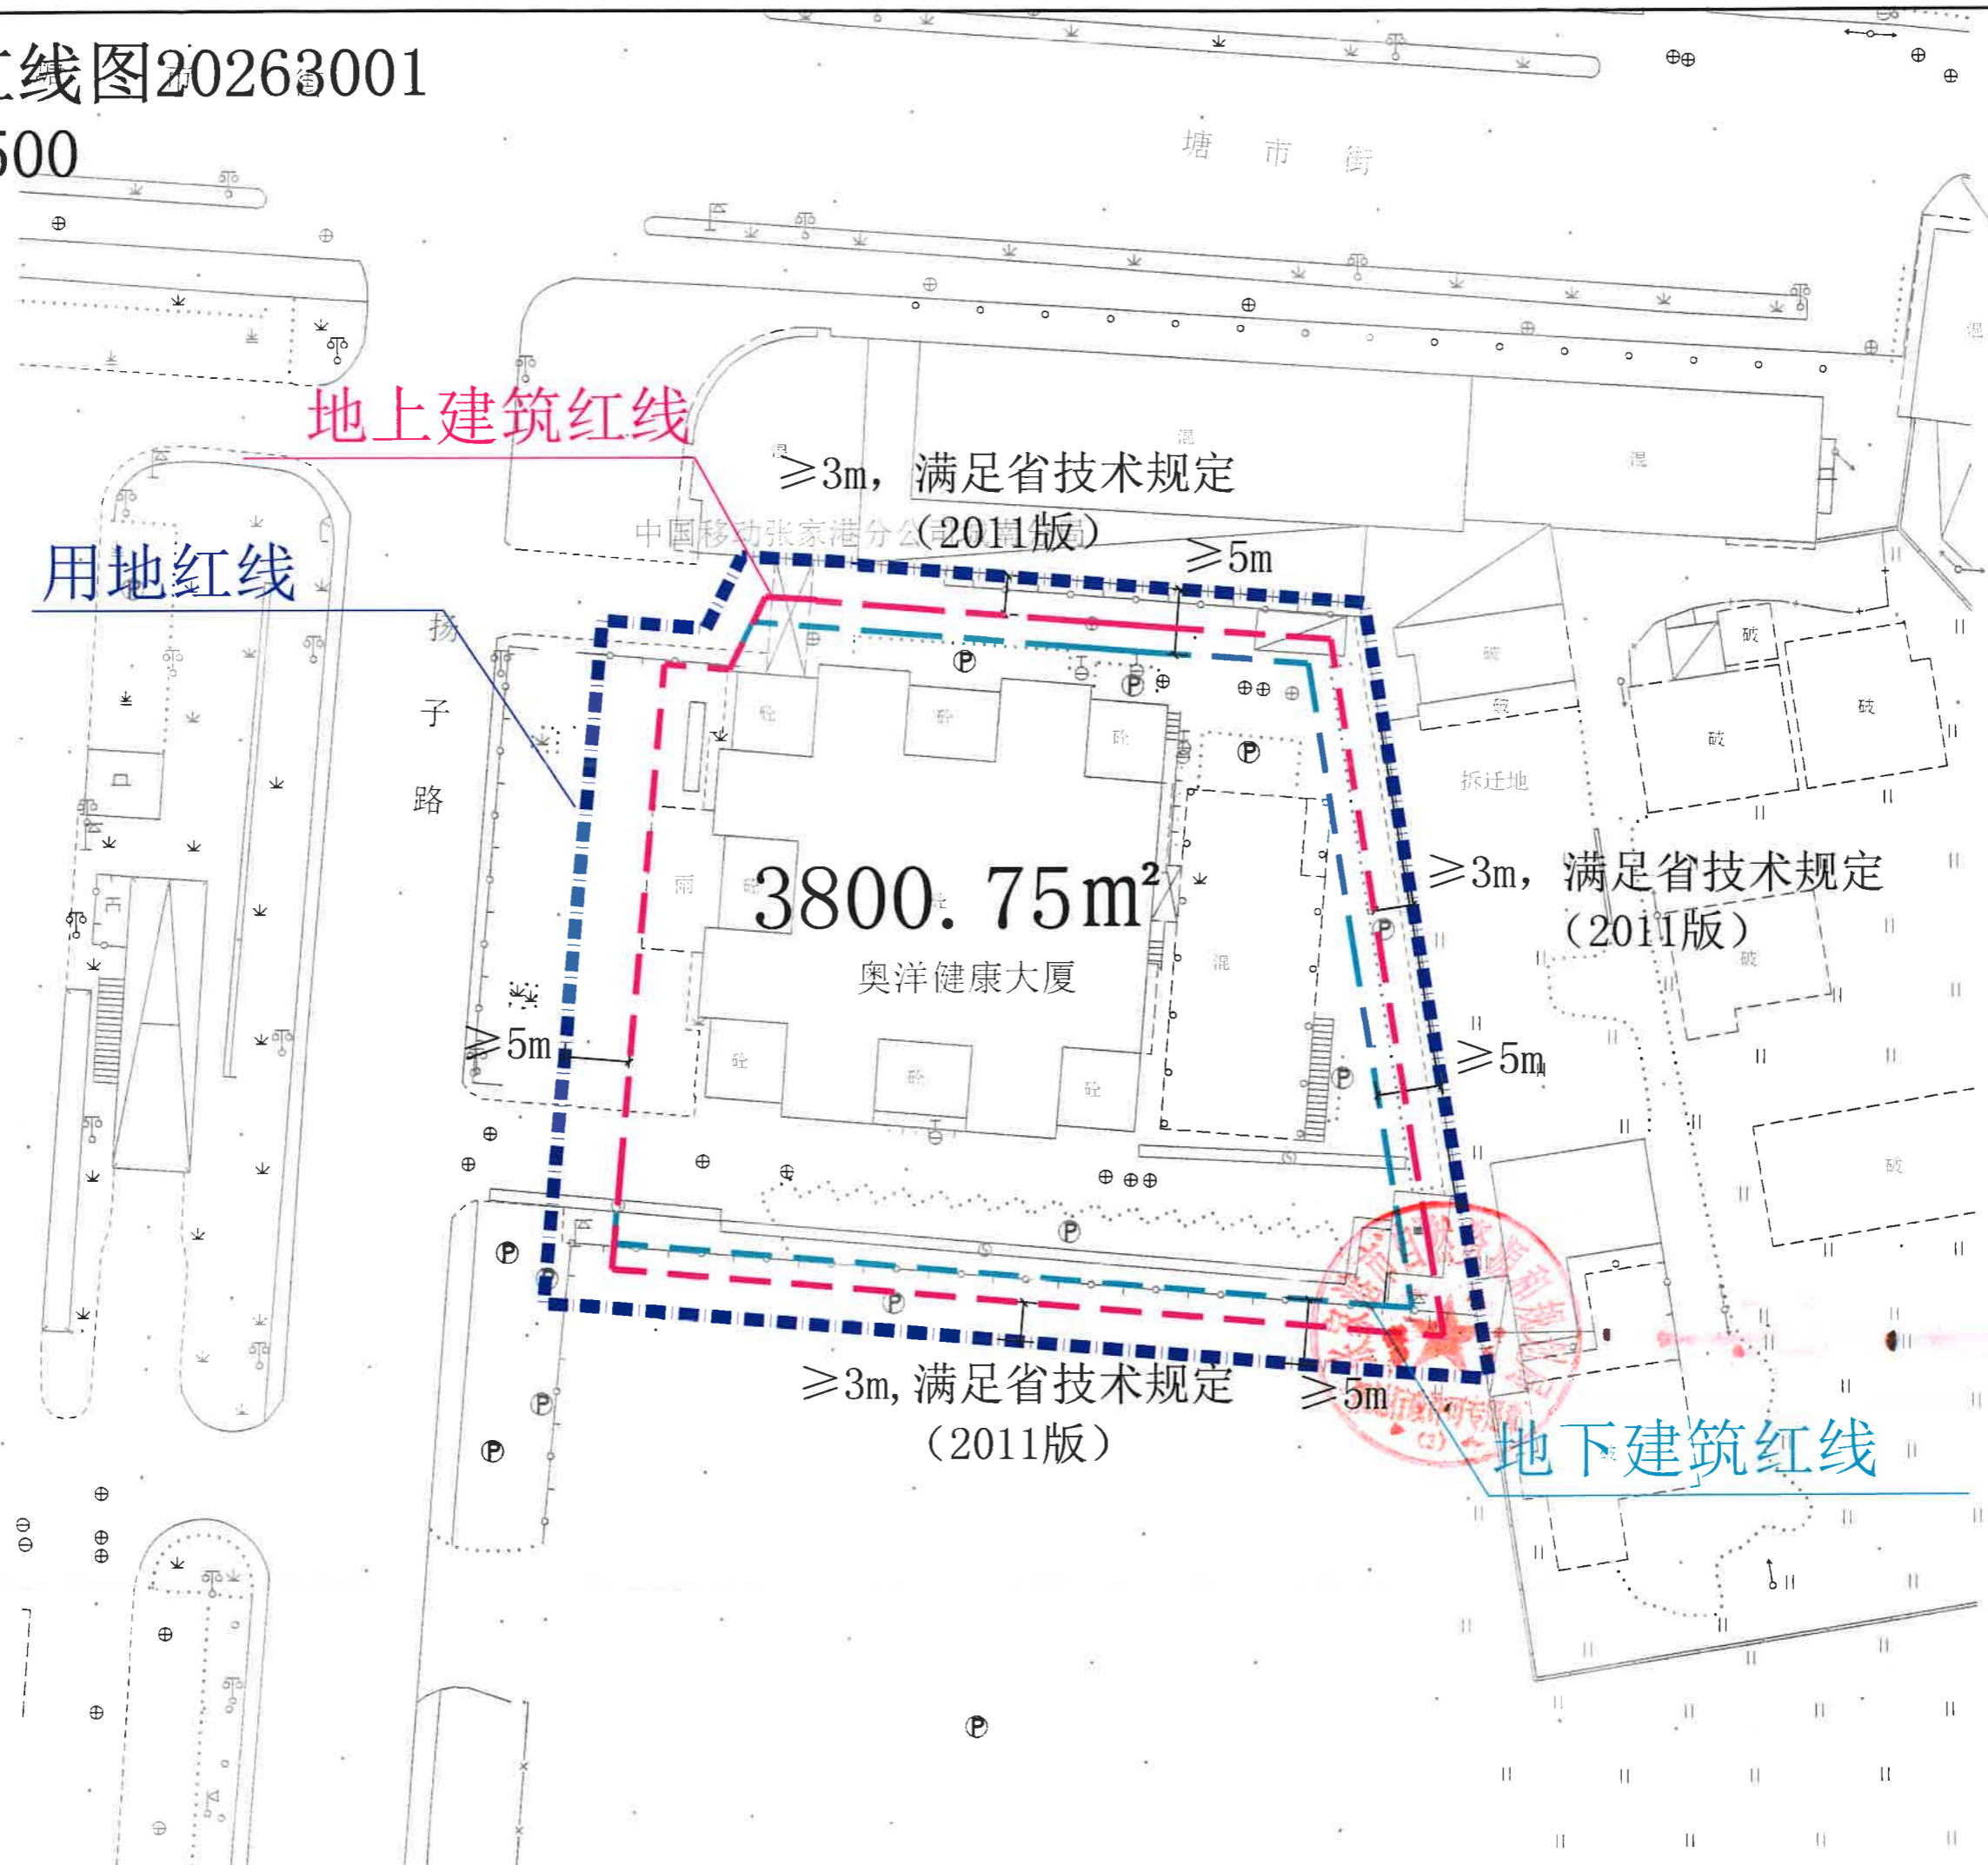


# 规划用地红线图20263001

1:500

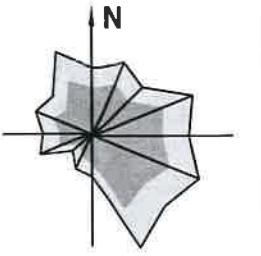

地上建筑红线

用地红线

≥3m, 满足省技术规定

中国移动张家港分公司(2011版)

≥5m

3800.75m<sup>2</sup>

奥洋健康大厦

≥3m, 满足省技术规定  
(2011版)

5m

≥5m

≥3m, 满足省技术规定  
(2011版)

≥5m

地下建筑红线

子路

塘市街

拆迁地

破

破

破

破

破

破

破

破

破

破

破

破

破

破

破

破

破

破

破

