# 常熟市自然资源和规划局文件

常资规设〔2026〕65号

## 关于支塘镇新渔路以西、横塘以北地块的规划条件

依据《常熟市支塘镇长桥村、阳桥村、八字桥村、支东村、枫塘村、市镇社区村庄规划（2021-2035年）》、《江苏省城市规划管理技术规定（2025年版）》等相关规划、规定，现提供支塘镇新渔路以西、横塘以北地块的规划条件及地块用地红线，作为该地块土地出让、规划审批的基本依据，具体内容如下：

**1.用地基本情况**

1.1 用地位置：支塘镇新渔路以西、横塘以北（具体范围见附图）。

1.2 用地面积：6606平方米（具体以实测面积为准）。

**2.规划用地性质**

2.1 用地性质：供电用地1303。

**3.用地使用强度**

3.1 容积率：≤1.2（不包括地下建筑面积）。

3.2 建筑密度：≤50%。

3.3 绿地率：≤15%。

**4.规划设计要求**

4.1 建筑形式：拟建建筑应营造良好的视觉效果，限高 24 米，项目具体业态的设置应满足消防、安全、环保等要求。

4.2 建筑风格：建筑整体风貌以简约、现代为主。

4.3 建筑退让：（详见附图）

建筑退让各侧用地红线均不小于 2 米，同时应满足控规图则、水务部门及《江苏省城市规划管理技术规定（2025 年版）》要求，且应符合消防、安全、环保等相关专业规范要求。

4.4 地下空间设置要求：鼓励设置地下空间，功能可为公共设备用房或人防设施等用途，地下深度不超 -15 米。地下空间退让各侧用地红线均不小于 5 米且满足《江苏省城市规划管理技术规定（2025 年版）》及城市公共地下管线建设要求。如设计地下空间，地下空间出入口应高于周边市政道路人行道，出入口外端及低点应设置排水沟，地下空间内部应设置排涝设施且有备用水泵。

本次出让地块所涉地下空间使用权设立及其各项规划管控要求的出具，均依据已经依法批准的详细规划中相应地下空间的开发利用内容，符合《中华人民共和国城乡规划法》、《城市居住区规划设计标准》（GB50180-2018）、《江苏省城乡规划条例》、《江苏省城市规划管理技术规定（2025 年版）》、《省政府办公

厅关于城市地下空间开发利用的指导意见》（苏政办发〔2020〕58号）、《江苏省自然资源厅党组关于严格执行国有建设用地出让规定进一步加强监管监督工作的意见》(苏自然资党组发〔2019〕94号）等法律法规和技术规范标准有关规定。

4.4.1 该地块位于我市《常熟市人防工程专项控制性详细规划》实施范围之外，按《江苏省防空地下室建设实施细则》有关要求执行。

4.5 交通组织：合理组织地块交通流线，处理好停车与通行、基地交通与外部交通的关系，并对该地块编制符合国家行业标准的交通影响评价，设计方案应满足交通影响评价要求。

4.6 出入口方位：主出入口可设于地块西北侧道路，距道路交叉口距离应满足规范要求。出入口设置应满足属地（街道）政府、相关部门和交通影响评价的要求。

4.7 停车要求：按相关规定要求设置。

**5.市政设计要求**

5.1 地块内实行雨污分流，污水按环保、水务要求进行处理；所有管线须地下敷设，如地块内有现状管线，不得擅自移动、改造。

5.2 地块内涉及各管线接入请与相关主管部门联系。

5.3 在道路退让范围内允许公共管线（沟）穿入。

**6.其他要求**

6.1 地块开发方案报水行政主管部门确认时应明确地面竖向高程，地面竖向高程应不低于4.0米（新庙圩，吴淞高程）。水

土保持方案须在开工前完成审批。地块后续开发利用项目应符合排水、节水、取用水相关规定要求，并履行排水配套设施建设、管网接驳及对应报批手续。

6.2 涉及地上、地下管线、文物古迹、测量标志等应妥善采取保护措施。

6.3 满足住建、环保、消防、抗震、人防、安全、绿化、交通、文物、水务、供电、燃气、市政、安防、节水、无障碍、噪音防护、水土保持、通信等各项法规、规章、规范、规定的要求，并按规定与有关行政主管部门及属地政府（街道）沟通对接。注意施工期间噪音、环境及交通等对周边居民的影响。

6.4 本规划条件中所涉及的相关条例、规定、标准、规范等若有更新版本，项目报审时随之执行。

6.5 下阶段申报规划设计方案审查时，除提供常规图纸（总平面图、各单体平、立、剖面图等）外，还应附实景效果图（含各个方向立面效果图）、立面材质色彩分析图、景观照明效果图等。

6.6 按本条件进行规划设计时，应委托具有相应资质的设计单位。设计方案除满足国家相关技术标准外，应同时满足江苏省及本市的相关技术标准要求。设计方案完成后，除特别要求外，均应按 A3 规格装订成册，并附带电子文件（CAD 格式）。

**7.未尽事宜按有关规定执行。**

**8.本规划条件有效期为一年，超过有效期出让土地使用权的，应当在出让前重新核定规划条件。**

注：建设单位报审建设项目规划设计方案所提供的 CAD 电子文档应有：各建筑底层的占地面积、每块绿地的面积、各层建筑面积的闭合计算线。

常熟市自然资源和规划局

2026 年 9 月 29 日

# 常资规设[2026]65号规划条件的附图

日期：2026年9月29日

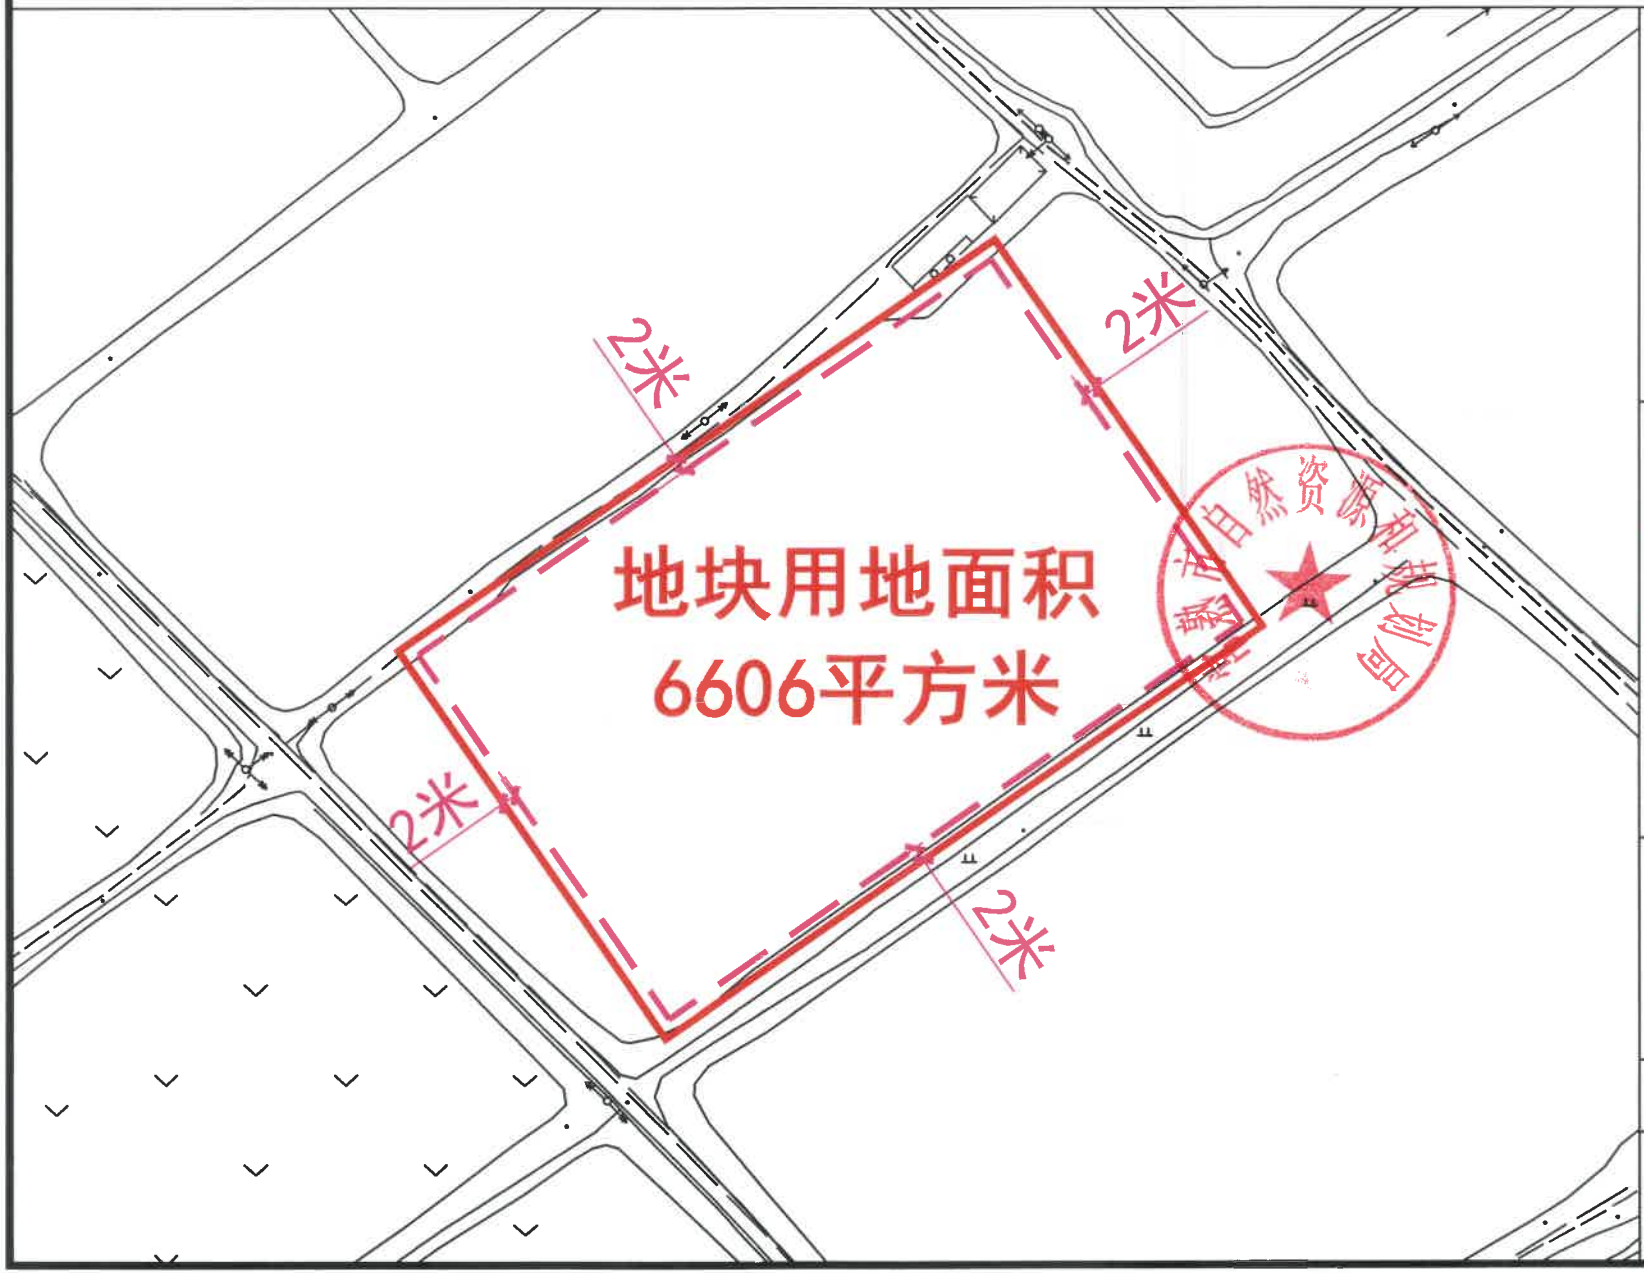


N

比例尺 1:1000

## 图例

用地红线

地上建筑控制线

备注：在该地块完成土地及其附属设施（地上、地下）相关处置后方可作为该地块出让、规划审批的基本依据

建设项目名称

支塘镇新渔路以西、横塘以北地块