常熟市自然资源和规划局文件

常资规设〔2026〕44号

关于莫城街道规划四路以北、莫门塘以东地块的规划条件

依据《常熟市莫城云裳消费小镇详细规划局部调整(2026年)》、《江苏省城市规划管理技术规定（2025版)》等相关规划、规定，现提供莫城街道规划四路以北、莫门塘以东地块的规划条件及地块用地红线，作为该地块土地出让、规划审批的基本依据，具体内容如下：

1.用地基本情况

1.1 用地位置：莫城街道规划四路以北、莫门塘以东地块（具体范围见附图)。

1.2 用地面积：7089平方米，其中A区为集体建设用地，面积3026平方米，B区为国有建设用地，面积4063平方米，(具体以实测面积为准)。

2.规划用地性质

2.1 用地性质：一类工业用地。具体门类设置应符合安全、环保及其他项目准入要求）。

3.用地使用强度

3.1 容积率：整体容积率≥2.5，A 区容积率≥2.0，B 区容积率≥3.0（不包括地下建筑面积）。

3.2 建筑密度：整体建筑密度≥40%，A 区建筑密度≥40%，B 区建筑密度≥35%；。

3.3 绿地率：整体绿地率≤10%，A 区绿地率≤10%，B 区绿地率≤10%。

4.规划设计要求

4.1 建筑形式：建筑限高 60 米，鼓励建设四层及以上带工业电梯的高标准厂房。

4.2 建筑风格：建筑整体以简洁明快为主调，体现工业厂房特色，着重处理与周边建筑的协调发展，充分利用滨水绿地空间，形成良好的沿街界面。

4.3 建筑退让：（详见附图）

拟建建筑退让各侧用地红线均不小于 5 米；同时满足控规图则、水务部门、交通部门及《江苏省城市规划管理技术规定（2025 版）》要求，并应符合安全、消防、环保等相关专业规范要求。

4.4 地下空间设置要求：鼓励设置地下空间，功能可为停车、公共设备用房、人防设施等用途，地下深度不超-15 米。地下空间退让各侧用地红线均不小于 5 米且满足《江苏省城市规划管理技

术规定（2025 版）》及城市公共地下管线建设要求。如设置地下空间，地下空间出入口应高于周边市政道路人行道，出入口外端及低点应设置排水沟，地下空间内部应设置排涝设施且有备用水泵。

本次出让地块所涉地下空间使用权设立及其各项规划管控要求的出具，均依据已经依法批准的详细规划中相应地下空间的开发利用内容，符合《中华人民共和国城乡规划法》、《城市居住区规划设计标准》（GB50180-2018）、《江苏省城乡规划条例》、《江苏省城市规划管理技术规定（2025 版）》、《省政府办公厅关于城市地下空间开发利用的指导意见》（苏政办发〔2020〕58 号）、《江苏省自然资源厅党组关于严格执行国有建设用地出让规定进一步加强监管监督工作的意见》（苏自然资党组发〔2019〕94 号）等法律法规和技术规范标准有关规定。

4.4.1 依据《江苏省防空地下室建设实施细则》，该工业地块的行政办公建筑、生活服务设施等非生产性用房应当按照不含应建防空地下室的总建筑面积 6%的比例建设人防工程，满足易地建设条件的，可以申请易地建设。

4.5 交通组织：合理组织地块交通流线，处理好停车与通行、基地交通与外部交通的关系，并对该地块编制符合国家行业标准的交通影响评价，设计方案应满足交通影响评价要求。

4.6 出入口方位：出入口可设于地块南侧、东侧道路，距道路交叉口距离应满足规范要求，出入口设置应满足属地政府、相关

部门和交通影响评价的要求。

4.7 停车要求：

工业厂房机动车停车位按不小于 0.3 车位/100 ㎡建筑面积配置，非机动车位按不小于 0.4 车位/职工配置，货车停车位按不小于 1.0 车位/3000 ㎡建筑面积配置。地块内创新型产业用房（主要包括研发、设计、服务外包等）及配套用房（主要包括企业行政办公、集宿、人才公寓等）机动车停车位按不小于 1.1 车位/100 ㎡建筑面积配置，非机动车位按不小于 1.0 车位/100 ㎡建筑面积配置。鼓励多设置停车位。鼓励新建建筑配建机动车停车位、非机动车停车位设置充电设施。

4.8 地块 A、B 须进行统一规划设计，且须为同一受让人竞得。

5.城市设计要求

5.1 根据功能需求，结合现状地形，节约用地，紧凑布置；合理布置绿地，不得建设“花园式工厂”。

5.2 合理组织地块的交通流线，处理好生产区及配套区的相互关系。

5.3 建筑物立面附着物设置应统一设计、统一施工。

6.市政设计要求

6.1 地块内实行雨污分流，污水按环保、水务要求进行处理。

6.2 地块内涉及各管线接入请与相关主管部门联系。

6.3 在道路退让范围内允许公共管线（沟）穿入。

7.其他要求

7.1 新开工房屋建筑工程总建筑面积2万平方米以上的政府和国企投资项目，率先全面应用智能建造技术，从建筑机器人、轻型造楼机等6类技术中选择应用；鼓励社会投资项目应用智能建造技术。

7.2 地块水土保持相关工作具体应满足水务部门要求。规划用地面积2万平方米以上的新建建筑应配套建设雨水利用设施，每1万平方米建设用地宜建设有效容积不小于100立方米的雨水调蓄设施。地块开发方案报水行政主管部门确认时应明确地面竖向高程，地面竖向高程应不低于5.0米（吴淞高程），退让区域须结合幸福河湖建设统筹进行景观规划设计。水土保持方案须在开工前完成审批。地块后续开发利用项目应符合排水、节水、取用水相关规定要求，并履行排水配套设施建设、管网接驳及对应报批手续。

7.3 构筑物或建筑物需与220kV练海2L77线导线保持水平不少于15米的安全距离。

7.4 涉及地上、地下管线、文物古迹、测量标志等应妥善采取保护措施。

7.5 满足住建、环保、消防、抗震、人防、安全、绿化、交通、文物、水务、供电、燃气、市政、安防、节水、无障碍、噪音防护、水土保持、通信等各项法规、规章、规范、规定的要求，并按规定与有关行政主管部门及属地政府（街道）沟通对接。

7.6 本规划条件中所涉及的相关条例、规定、标准、规范等若

有更新版本，项目报审时随之执行。

7.7 下阶段申报规划设计方案审查时，除提供常规图纸（总平面图、各单体平、立、剖面图等）外，还应附实景效果图（含各个方向立面效果图）、立面材质色彩分析图、景观照明效果图等。

7.8 按本条件进行规划设计时，应委托具有相应资质的设计单位。设计方案除满足国家相关技术标准外，应同时满足江苏省及本市的相关技术标准要求。设计方案完成后，除特别要求外，均应按 A3 规格装订成册，并附带电子文件（CAD 格式）。

8.未尽事宜按有关规定执行。

9.本规划条件有效期为一年，超过有效期出让土地使用权的，应当在出让前重新核定规划条件。

注：建设单位报审建设项目规划设计方案所提供的 CAD 电子文档应有：各建筑底层的占地面积、每块绿地的面积、各层建筑面积的闭合计算线。

常熟市自然资源和规划局

2026 年 8 月 20 日

常资规设[2026]44号规划条件的附图

日期：2026年8月20日

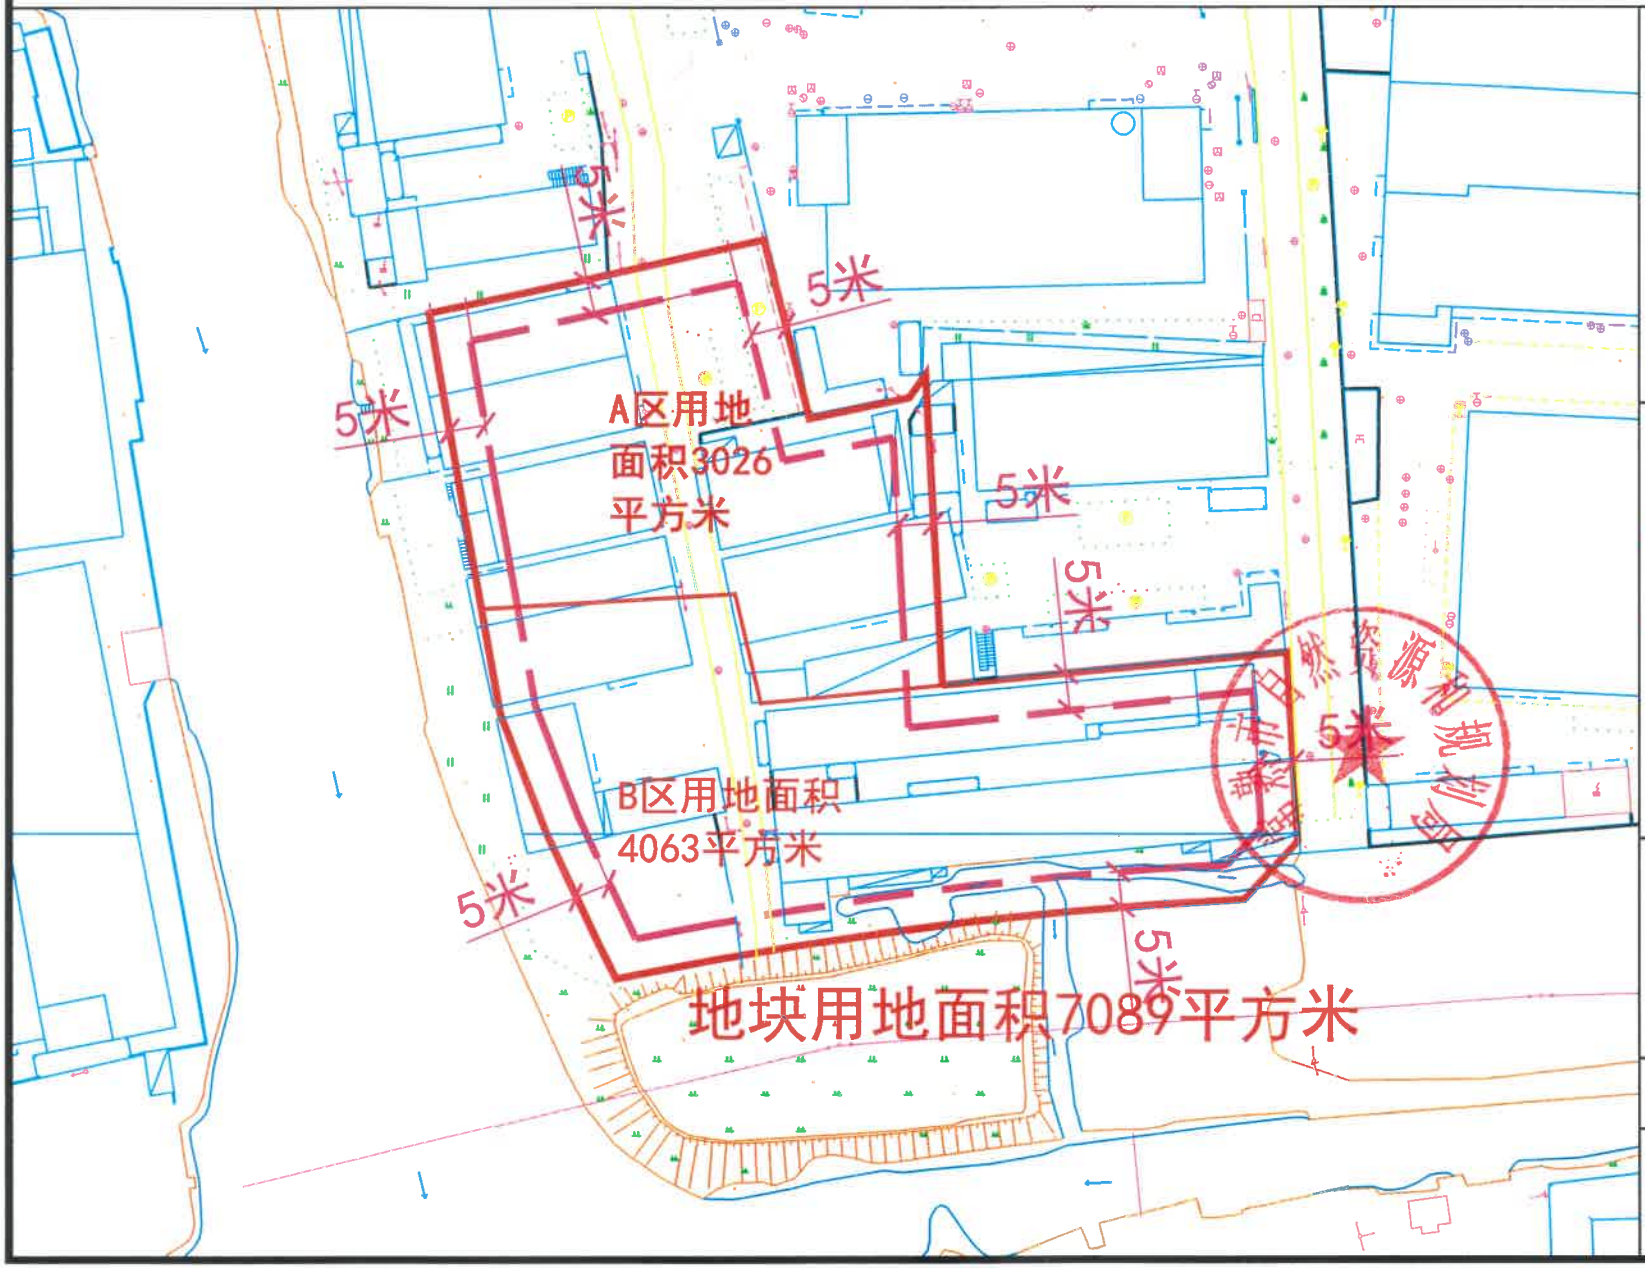

N

比例尺 1:1000

图例

用地红线

地上建筑控制线

备注：在该地块完成土地及其附属设施（地上、地下）相关处置后方可作为该地块出让、规划审批的基本依据

建设项目名称

莫城街道规划四路以北、莫门塘以东地块