

# 昆山开发区建设项目用地红线图


DK20230097 地块

1:4000



## 红线信息

1. 项目名称: 前进东路南侧、钱塘江路西侧挂牌地块
2. 申报单位:
3. 红线类型: 正式红线
4. 项目位置: 前进东路南侧、钱塘江路西侧
5. 用地性质: 商业用地
6. 出图日期: 2024-06-07

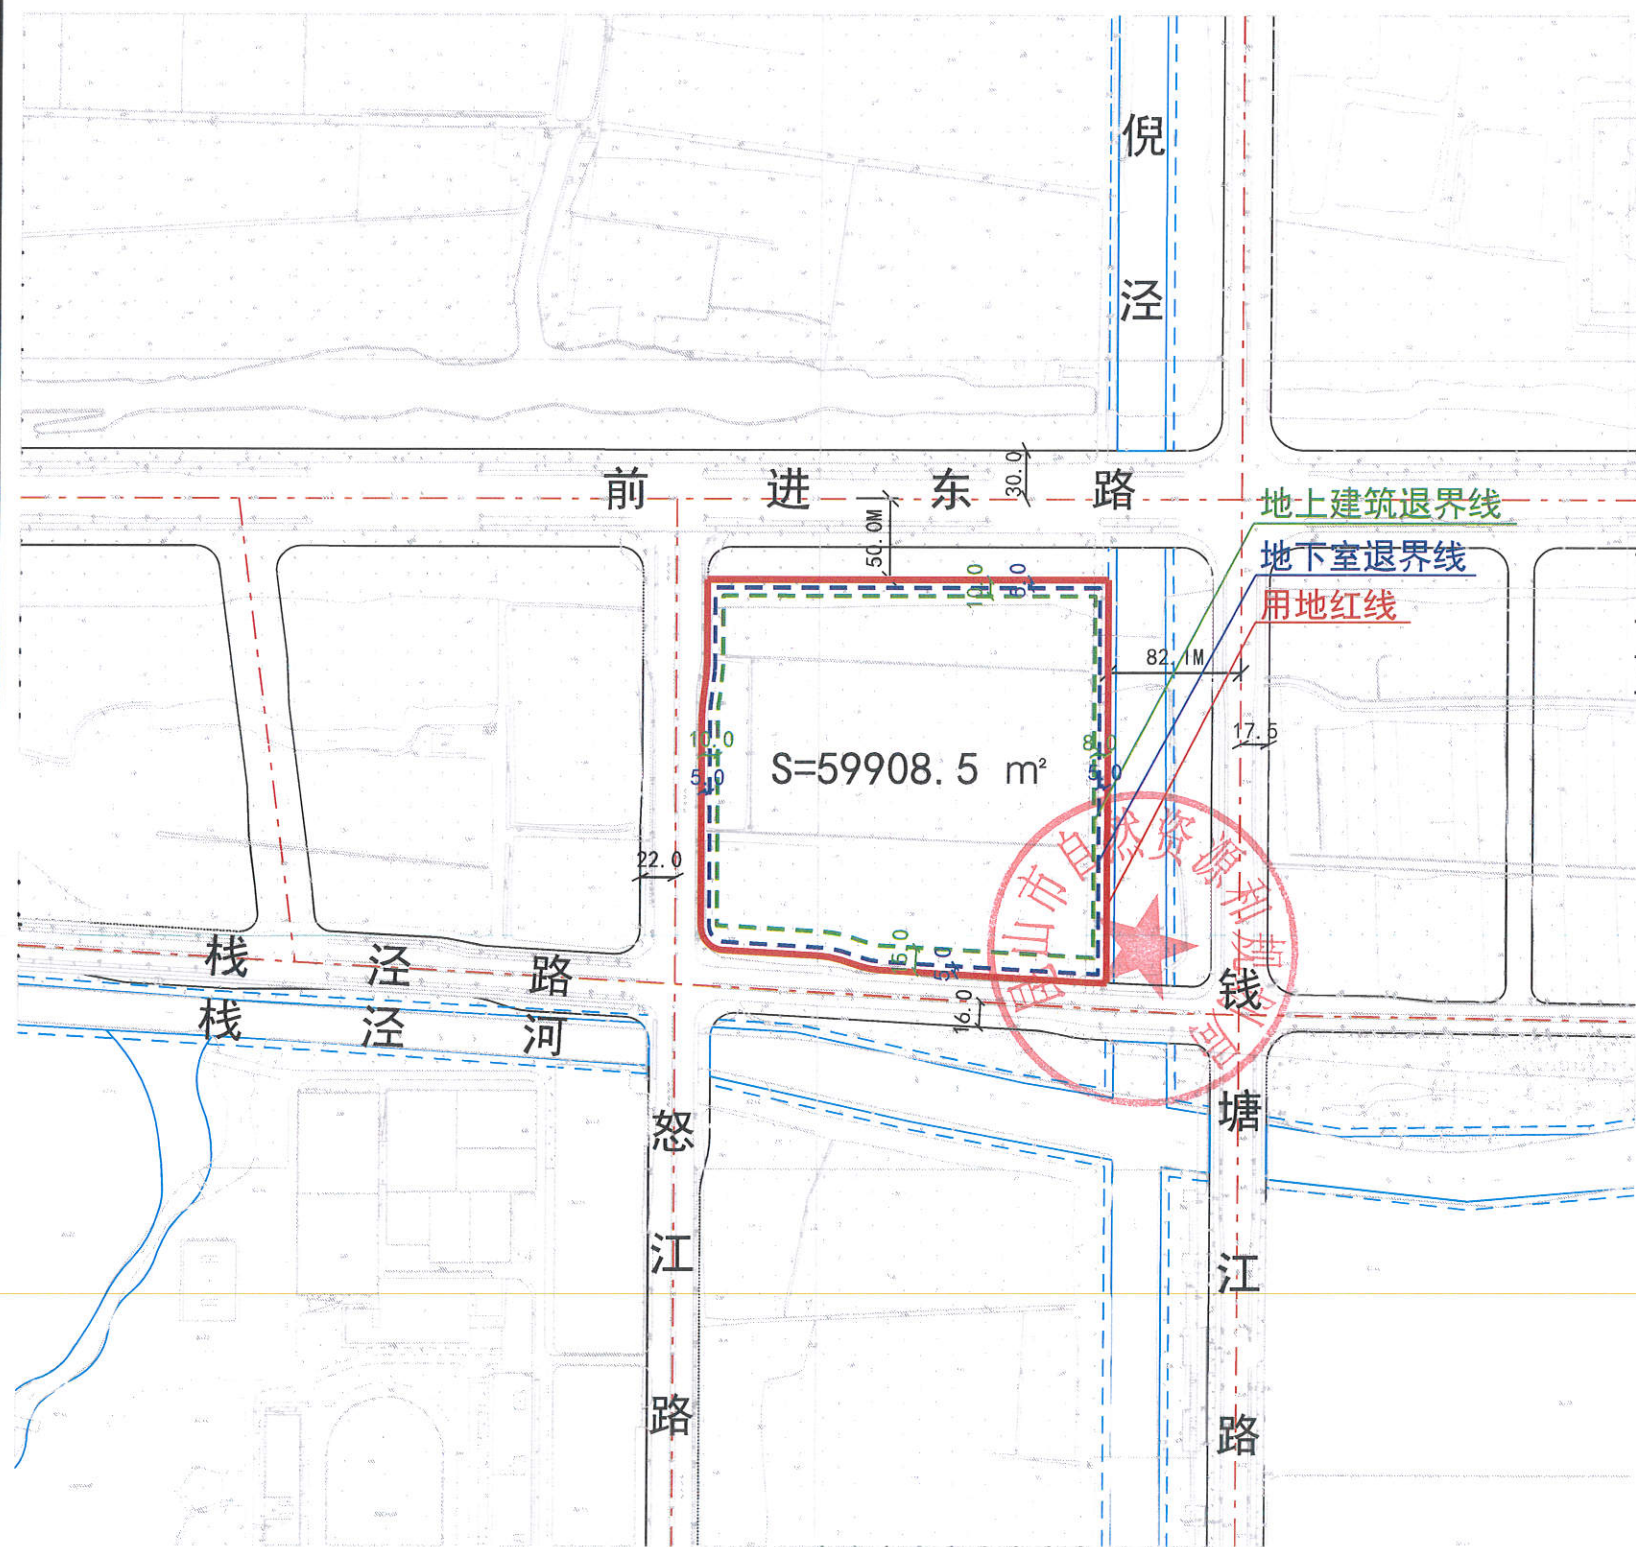

备注:

注: 土地面积以自然资源和规划局实测为准。