


# 昆山市建设项目规划条件及附图

## 巴城镇相石路南侧、德昌路西侧地块用地红线图



由 Autodesk 教育版产品制作

由 Autodesk 教育版产品制作

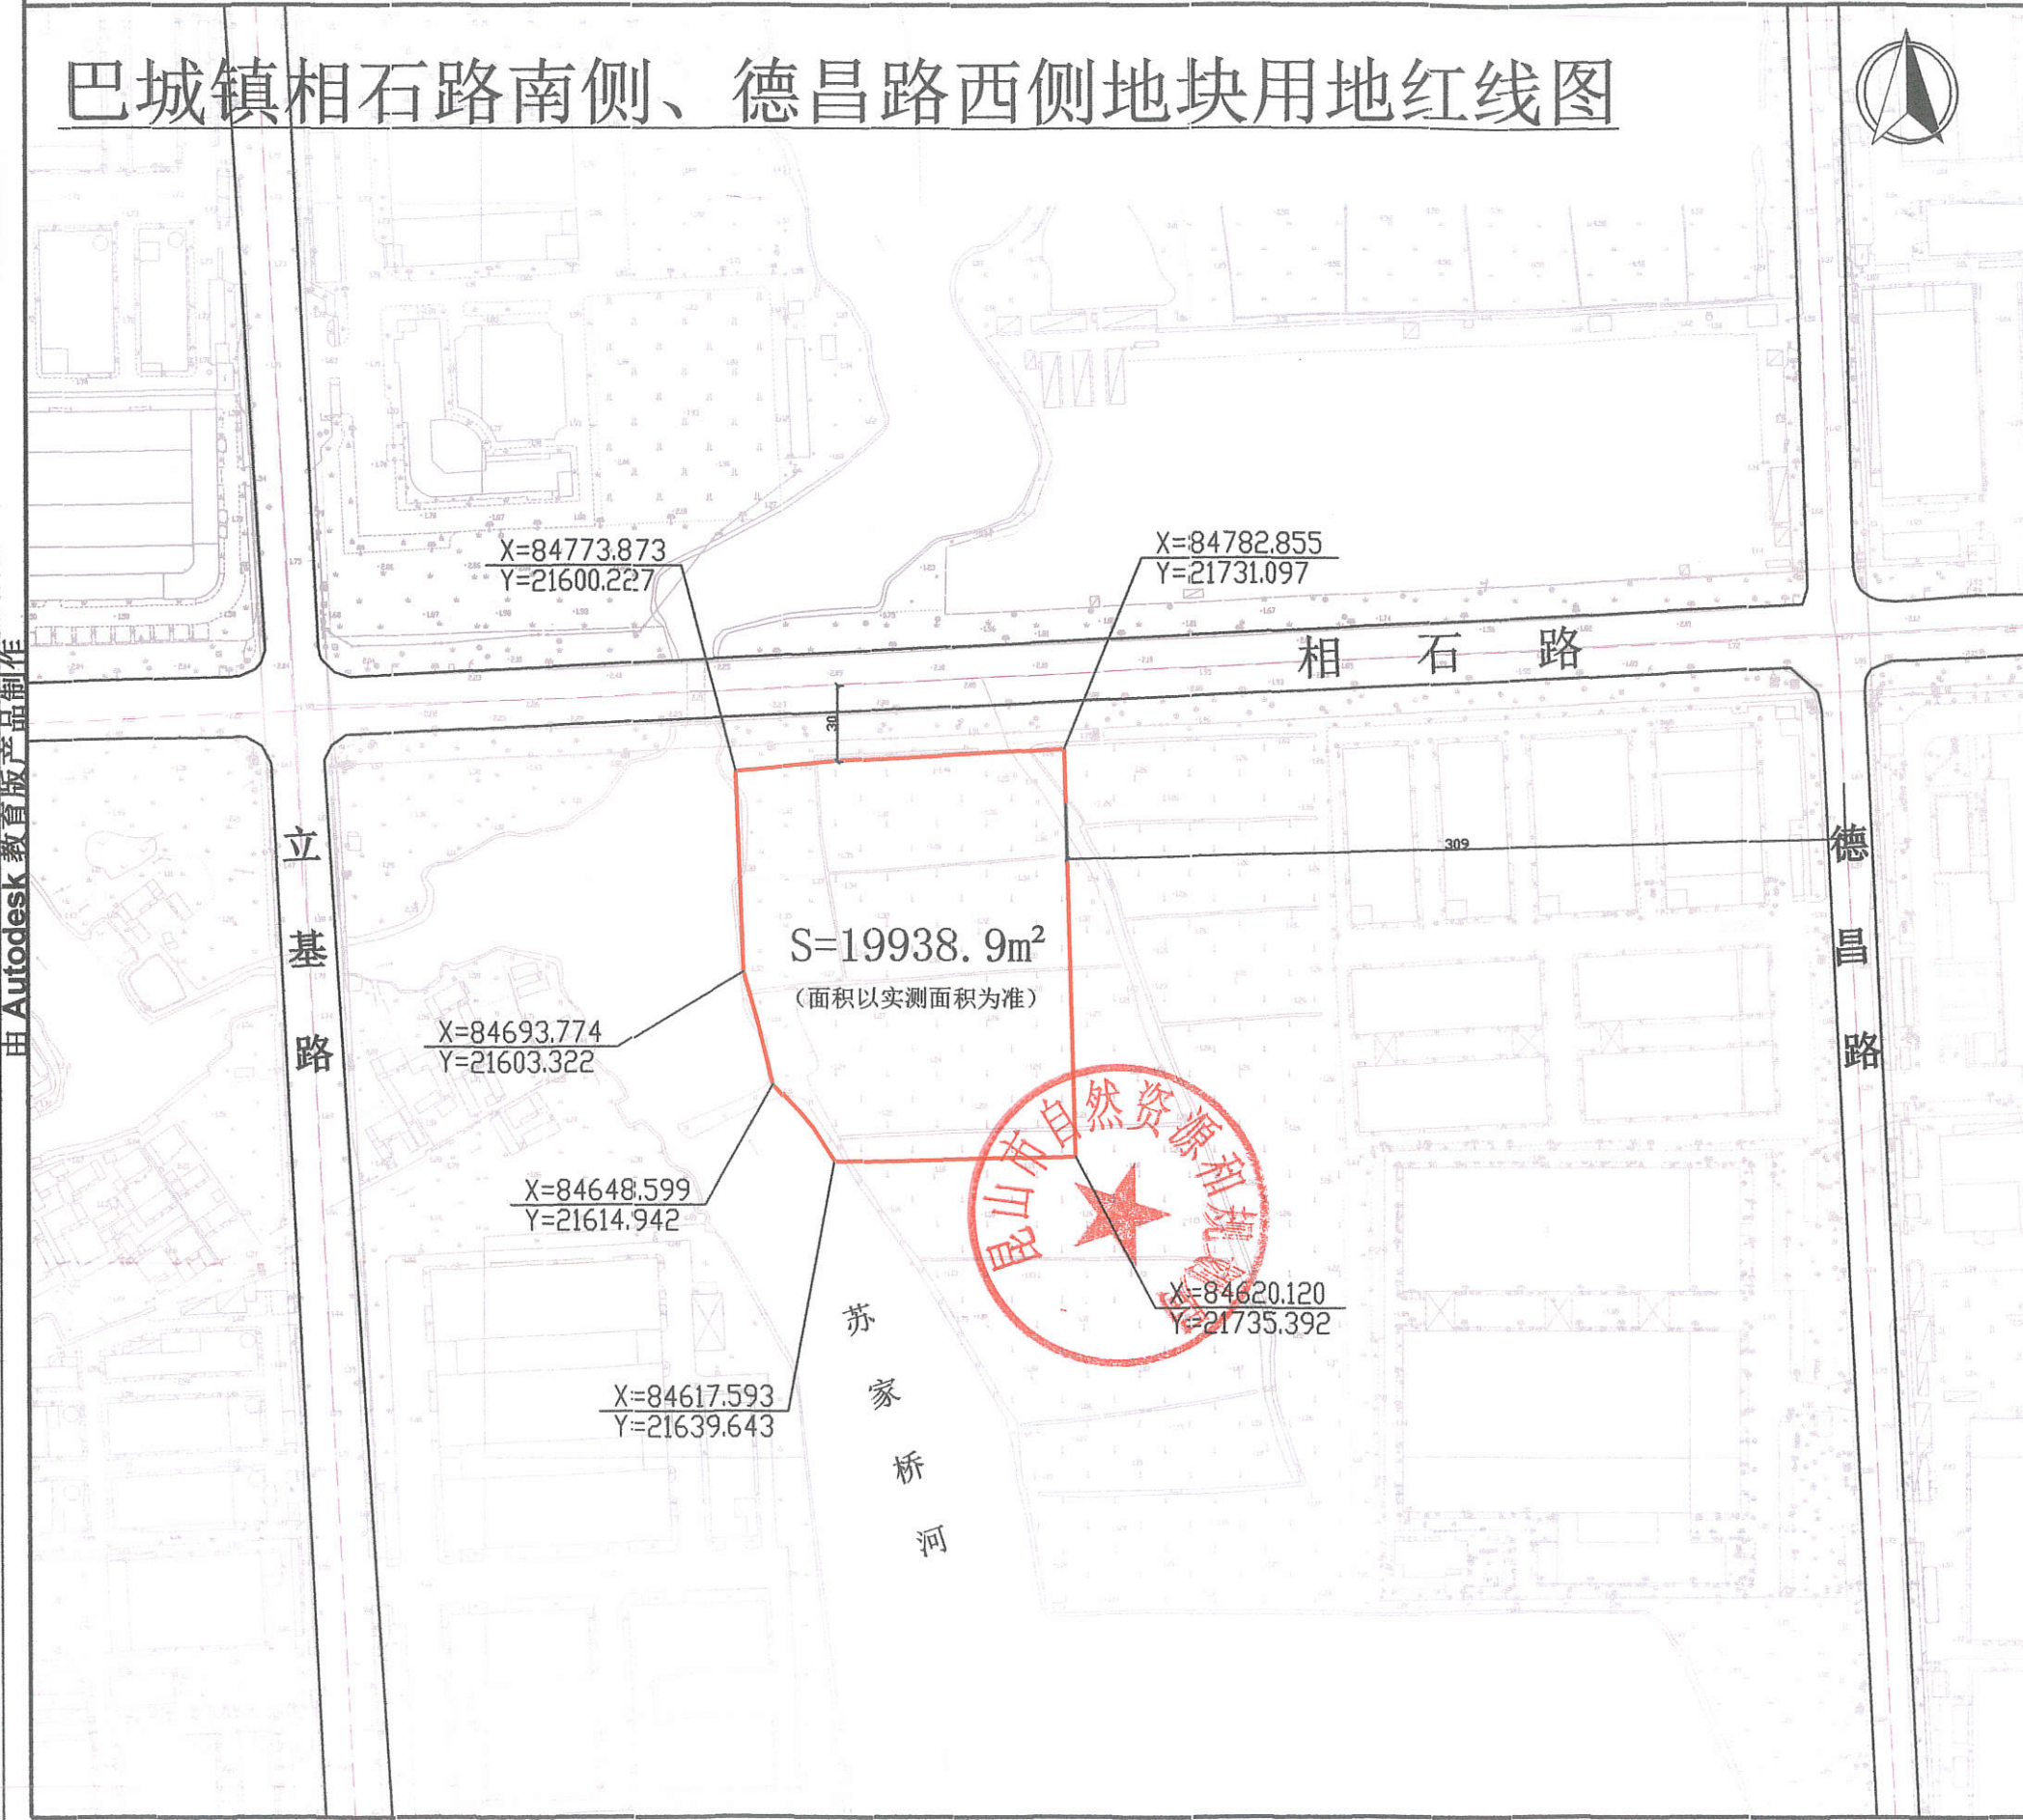

### 规划条件

- 1、用地性质：工业（产业）用地
- 2、用地范围：东距德昌路道路中心线309m，南临现状空地，西临苏家桥河，北距相石路道路中心线30m。
- 3、建筑退用地红线距离：东≥5米，南≥5米，西≥8米，北≥12米。
- 4、40%≤建筑密度≤60%，容积率≥1.8。
- 5、项目建设应落实海绵城市建设相关要求。
- 6、项目建设应落实分布式光伏建设相关要求。
- 7、其它规划规定按《江苏省城市规划技术管理规定》执行。

编制部门	昆山市巴城镇建设管理办公室		
编制人		图纸编号	
发出份次		编制日期	2024年11月07日

### 审核意见

镇建管办：  签字(盖章)： 2024年11月8日	镇政府：  签字(盖章)： 2024年11月8日
环保意见：	镇资规分局：  签字(盖章)： 2024年11月8日