


昆山开发区建设项目用地红线图

DK20250038 地块

1:2000

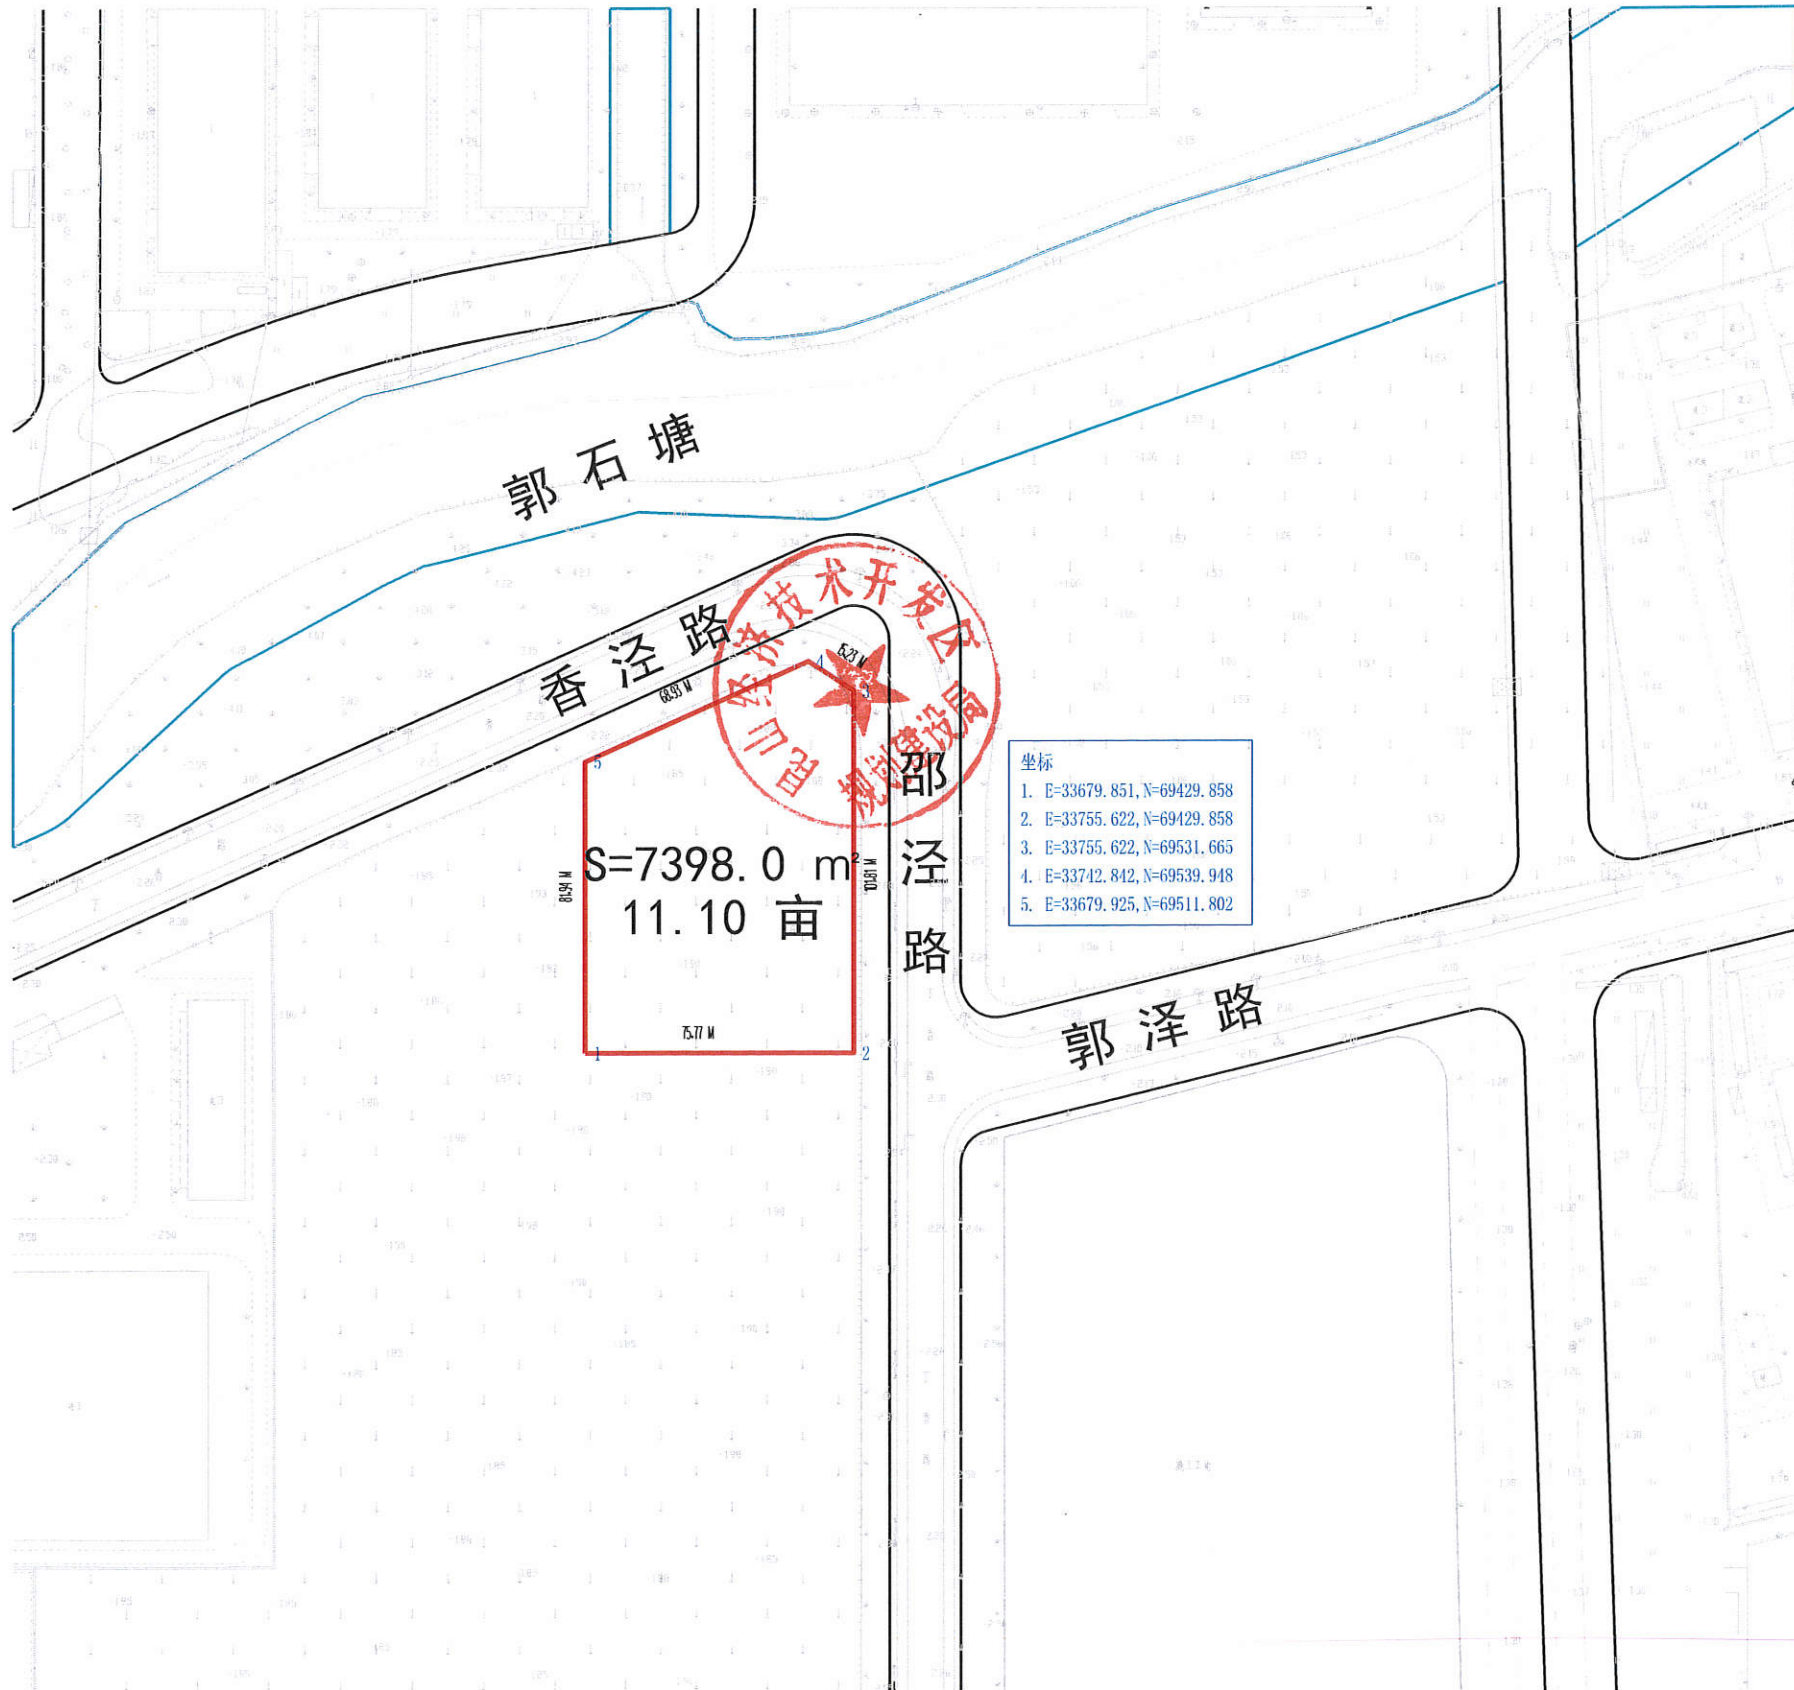

红线信息

1. 项目名称: 香泾路南侧、邵泾路西侧挂牌地块
2. 申报单位:
3. 红线类型: 正式红线
4. 项目位置: 香泾路南侧、邵泾路西侧
5. 用地性质: 工业(产业)用地
6. 出图日期: 2025-04-01

备注:

注: 土地面积以自然资源和规划局实测为准。

红线图绘制:workman