


昆山开发区建设项目用地红线图

dkh 地块

1:4000

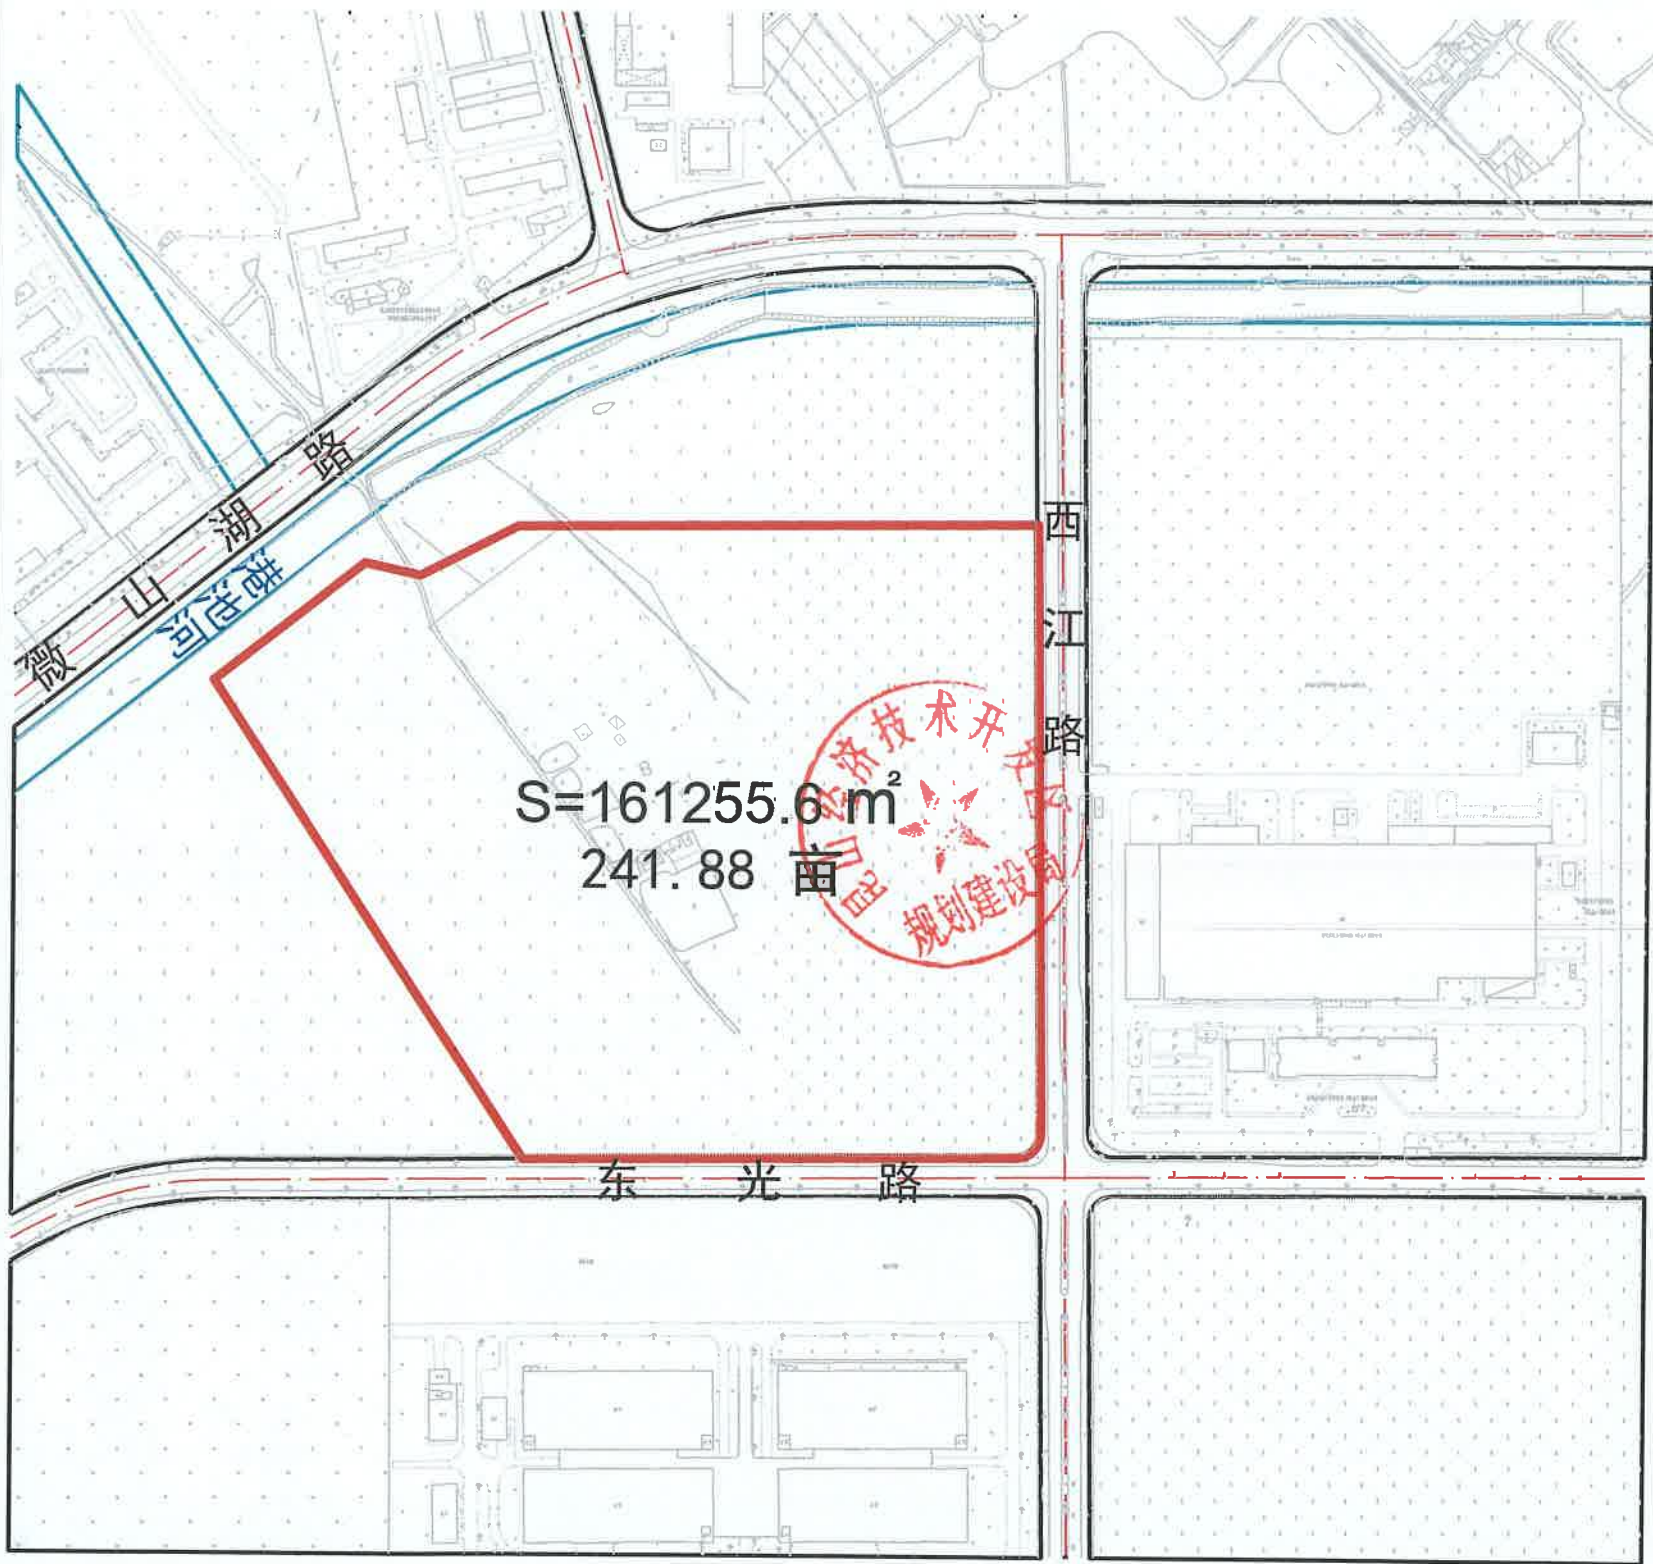

红线信息

1. 项目名称: 东光路北侧、西江路西侧挂牌地块
2. 申报单位:
3. 红线类型: 正式红线
4. 项目位置: 东光路北侧、西江路西侧
5. 用地性质: 工业(产业)用地
6. 出图日期: 2026-06-01

备注:

注: 土地面积以自然资源和规划局实测为准, 坐标系为2000国家大地坐标系。

红线图绘制: workman