

昆山开发区建设项目用地红线图


dkh 地块

1:3000



红线信息

- 1. 项目名称: 南浜路南侧、顺帆北路西侧挂牌地块
- 2. 申报单位:
- 3. 红线类型: 正式红线
- 4. 项目位置: 南浜路南侧、顺帆北路西侧
- 5. 用地性质: 住宅用地
- 6. 出图日期:

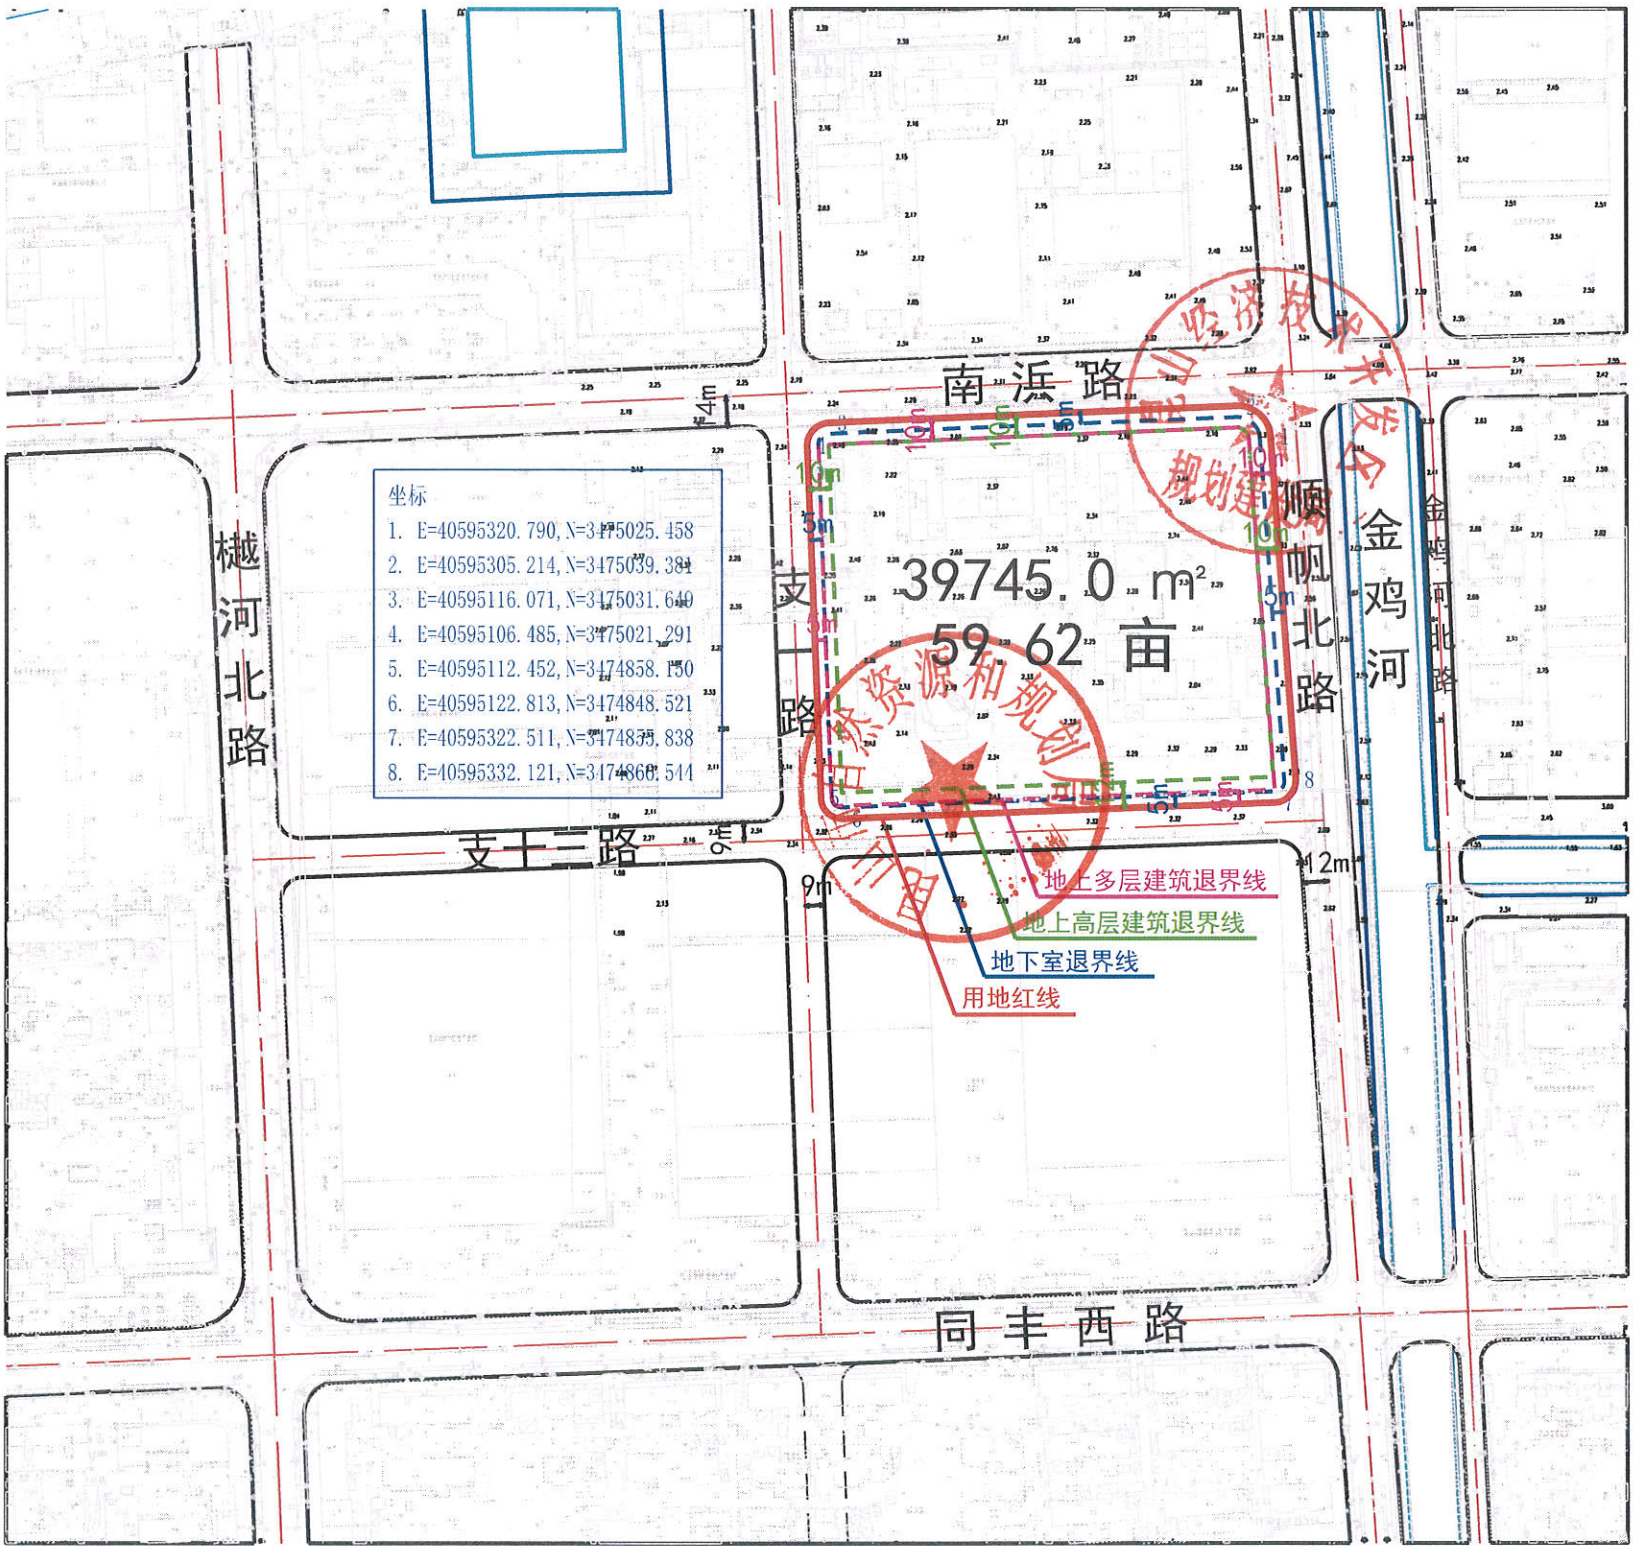

备注:

注: 土地面积以自然资源和规划局实测为准, 坐标系为2000国家大地坐标系。 红线图绘制: workman