


昆山开发区建设项目用地红线图

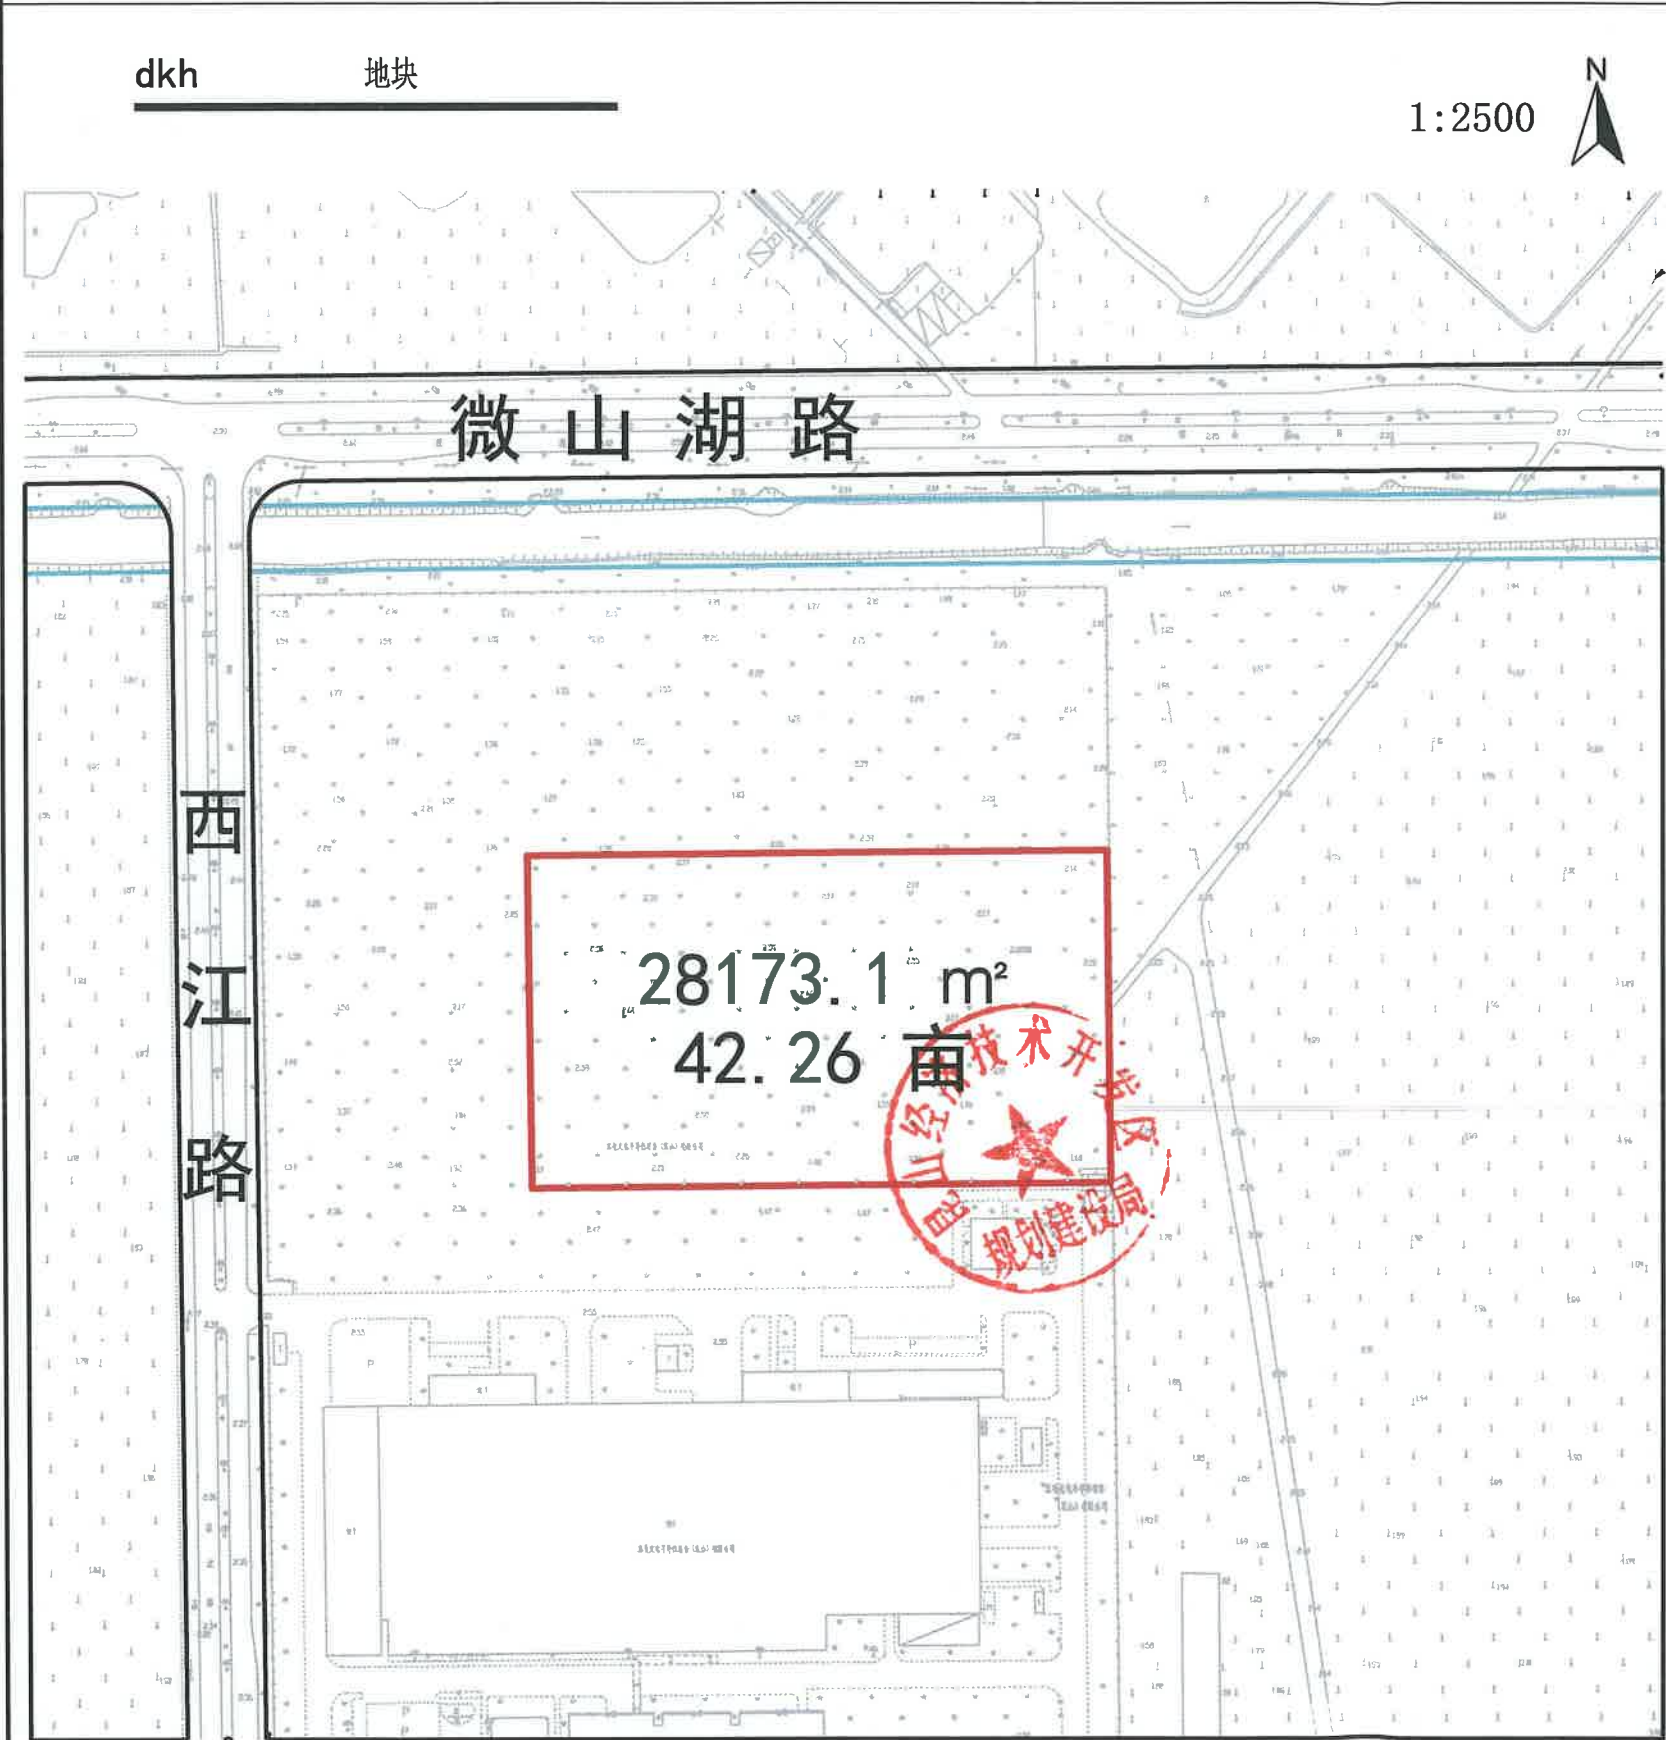

红线信息

- 1. 项目名称：微山湖路南侧、西江路东侧挂牌地块
- 2. 申报单位：
- 3. 红线类型：正式红线
- 4. 项目位置：微山湖路南侧、西江路东侧
- 5. 用地性质：工业（产业）用地
- 6. 出图日期：2026-07-20

备注：

注：土地面积以自然资源和规划局实测为准，坐标系为2000国家大地坐标系。 红线图绘制:workman