



苏州市吴江区自然资源和规划局建设用地规划条件——附图


(七都) 规地设 (2024-103) 号 (盖章)

日期: 2024. 5. 17



备案专用章

2024年5月17日

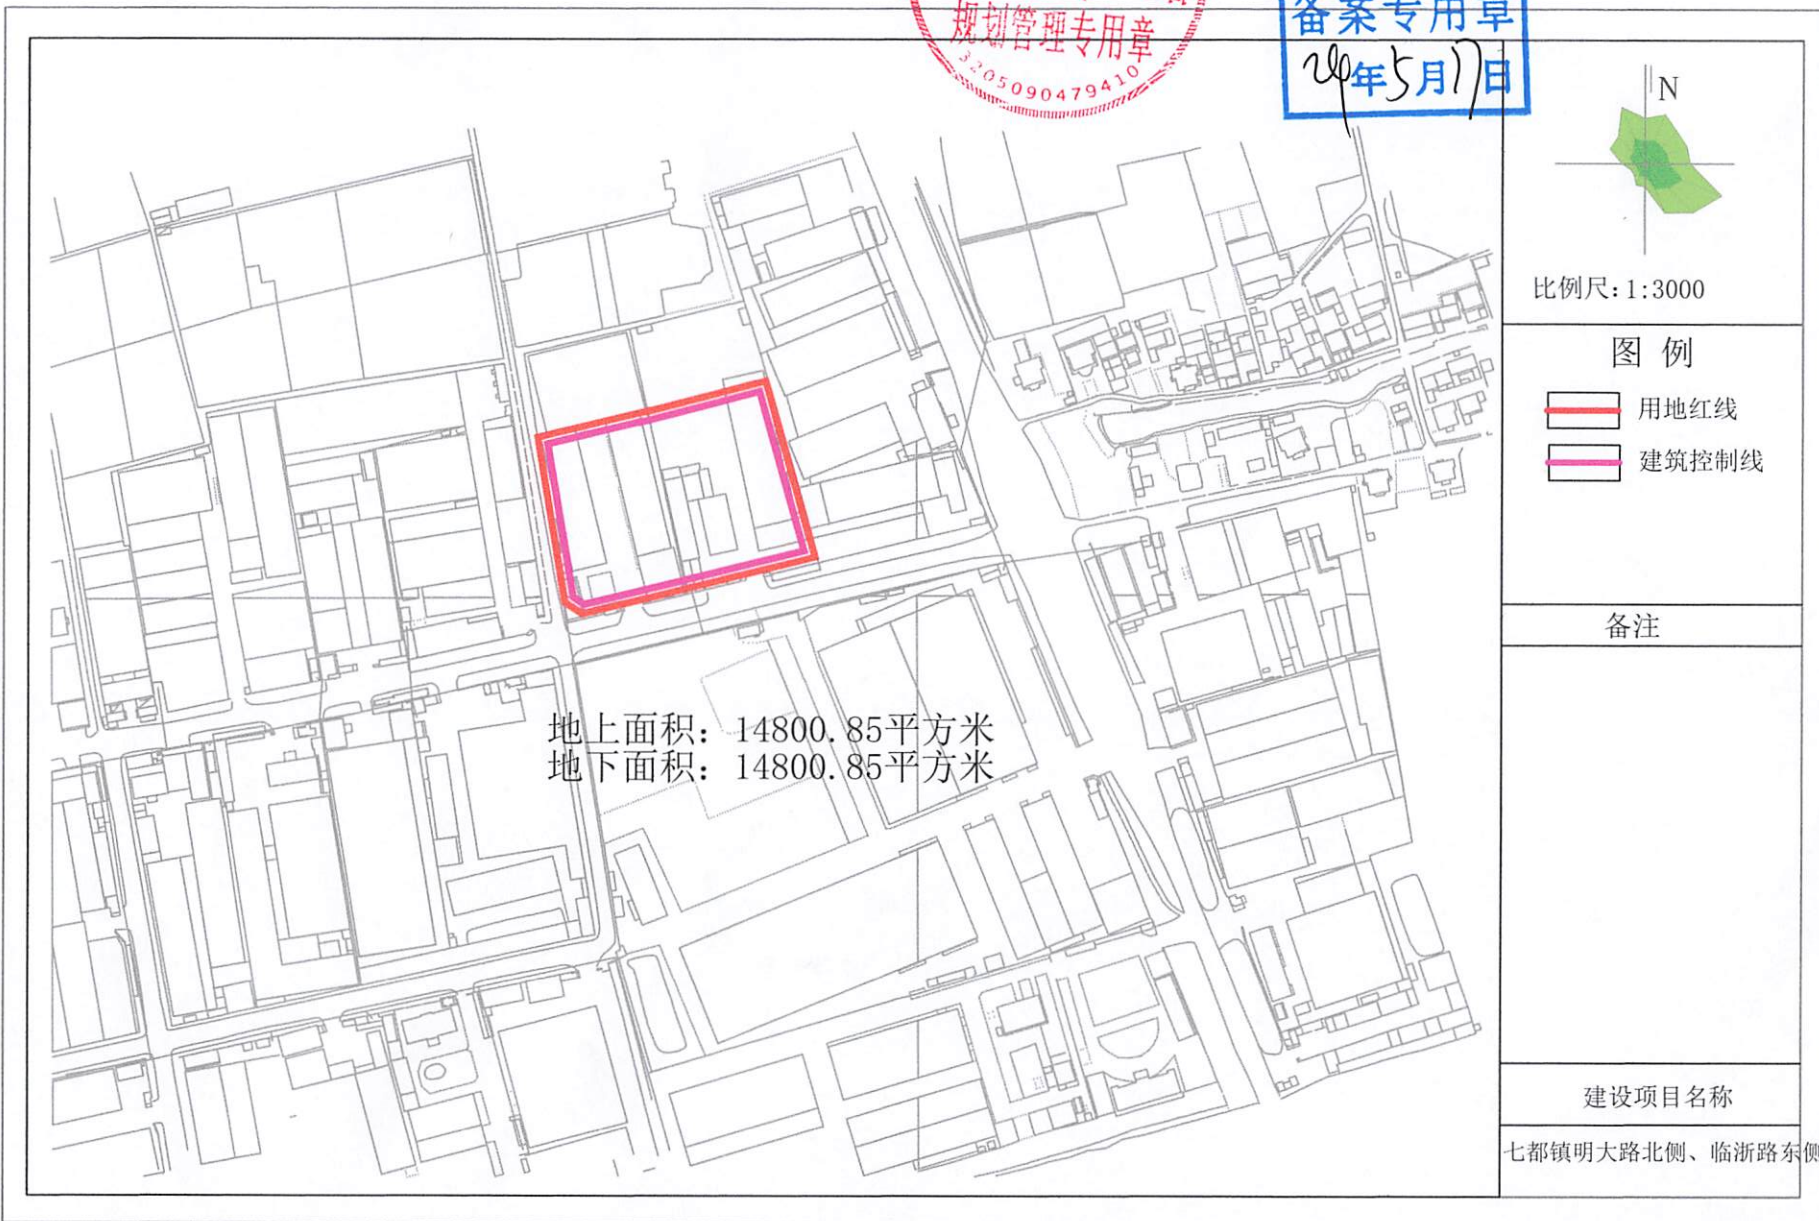

比例尺: 1:3000



图例

- 用地红线
- 建筑控制线

备注

建设项目名称

七都镇明大路北侧、临浙路东侧地块