




苏州市吴江区自然资源和规划局建设用地规划条件——附图

(城)规地设(2026-004)号

不动产单元号:320509100175GB00045W00000000

2026年4月1日

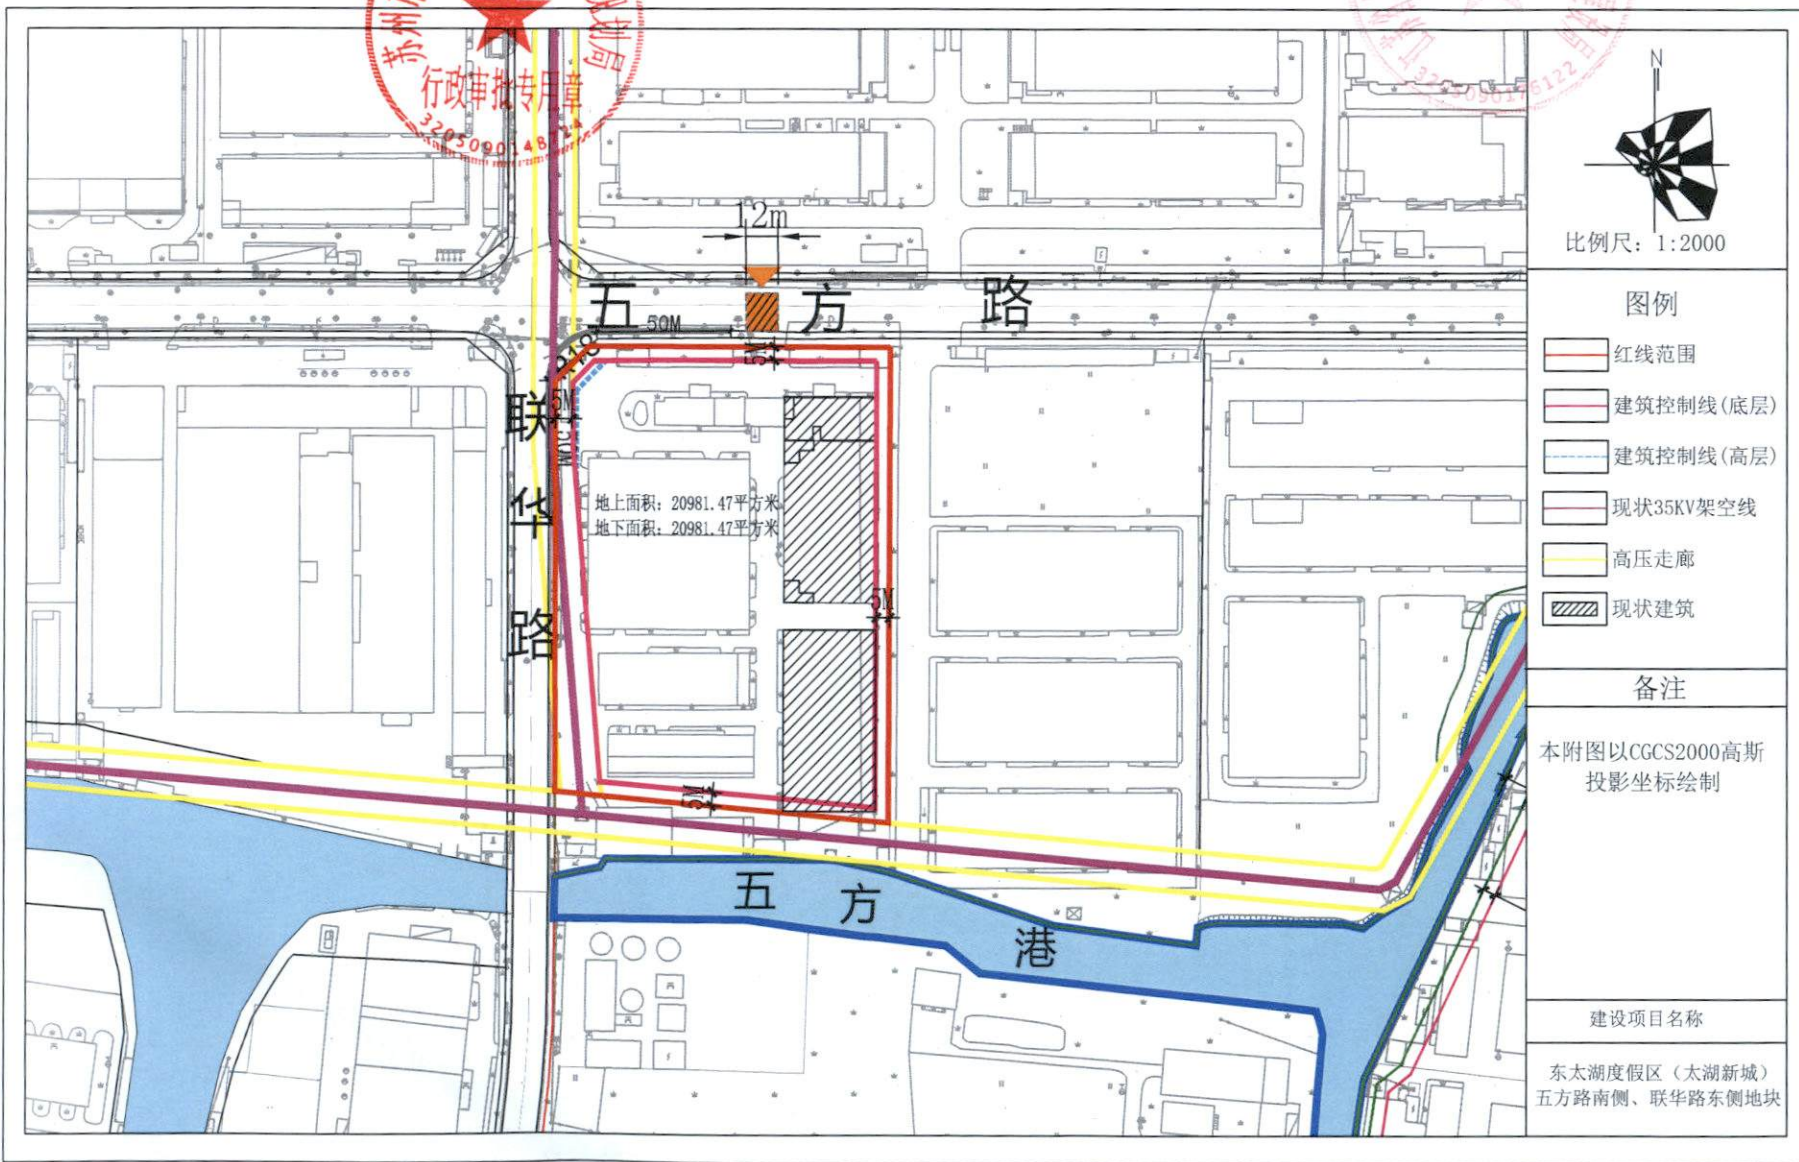

- 图例
- 红线范围
 - 建筑控制线(底层)
 - 建筑控制线(高层)
 - 现状35KV架空线
 - 高压走廊
 - 现状建筑

备注

本附图以CGCS2000高斯投影坐标绘制

建设项目名称

东太湖度假区(太湖新城)五方路南侧、联华路东侧地块