





苏州市吴江区自然资源和规划局建设用地规划条件-附图

(开)规地设(2026-008)号

不动产单元号: 320509400110GB00043W00000000

日期: 2025年12月28日

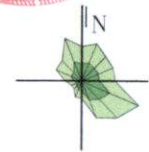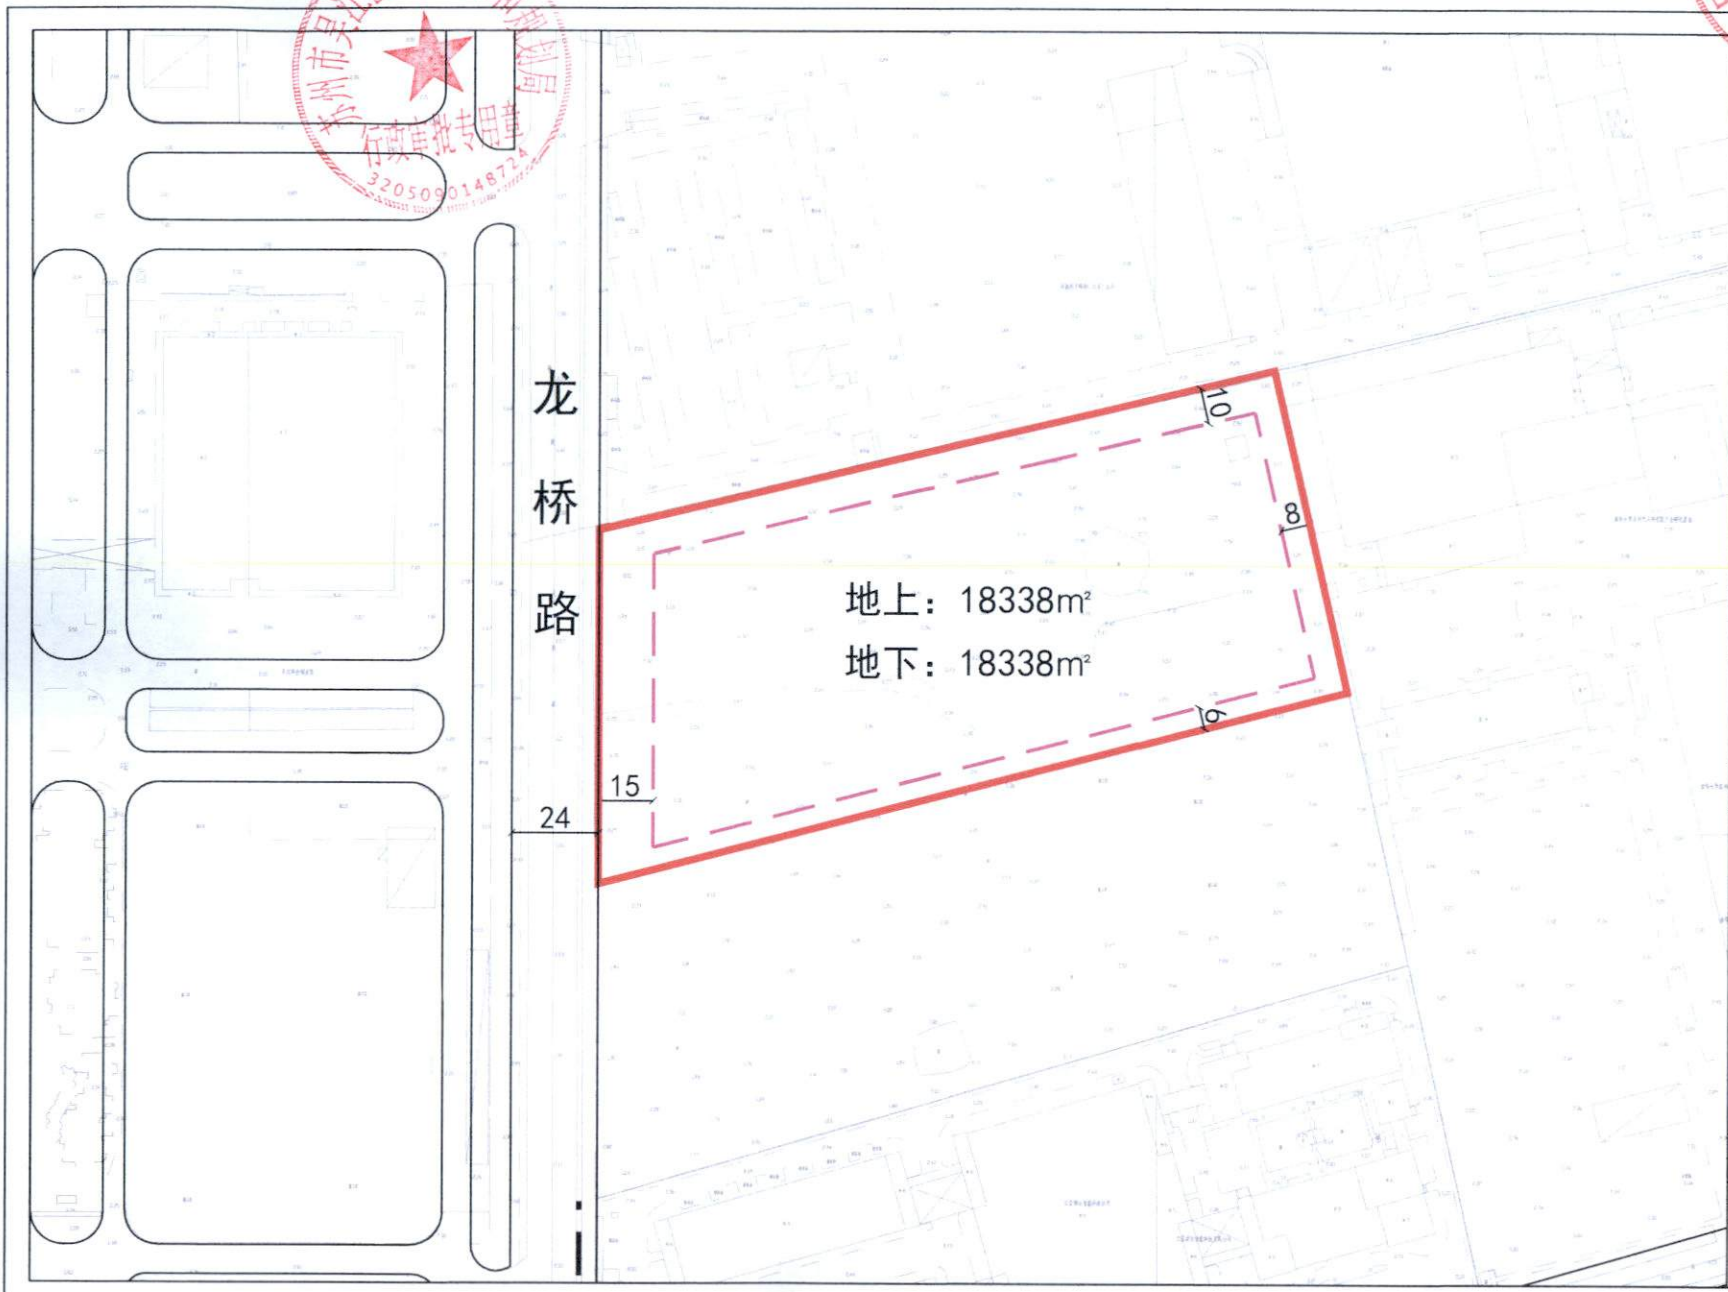

比例尺: 1:2000

图例

- 用地红线
- 建筑控制线
- 禁止机动车开口路段

备注

本附图以CGCS2000高斯投影坐标绘制

建设项目名称

吴江开发区龙桥路东侧
亚旭电子南侧地块

由 Autodesk 教育版产品制作