




苏州市吴江区自然资源和规划局建设用地规划条件-附图


(开)规地设(2026-011)号

不动产单元号: 320509400110GB00044W00000000

日期: 2025年12月28日

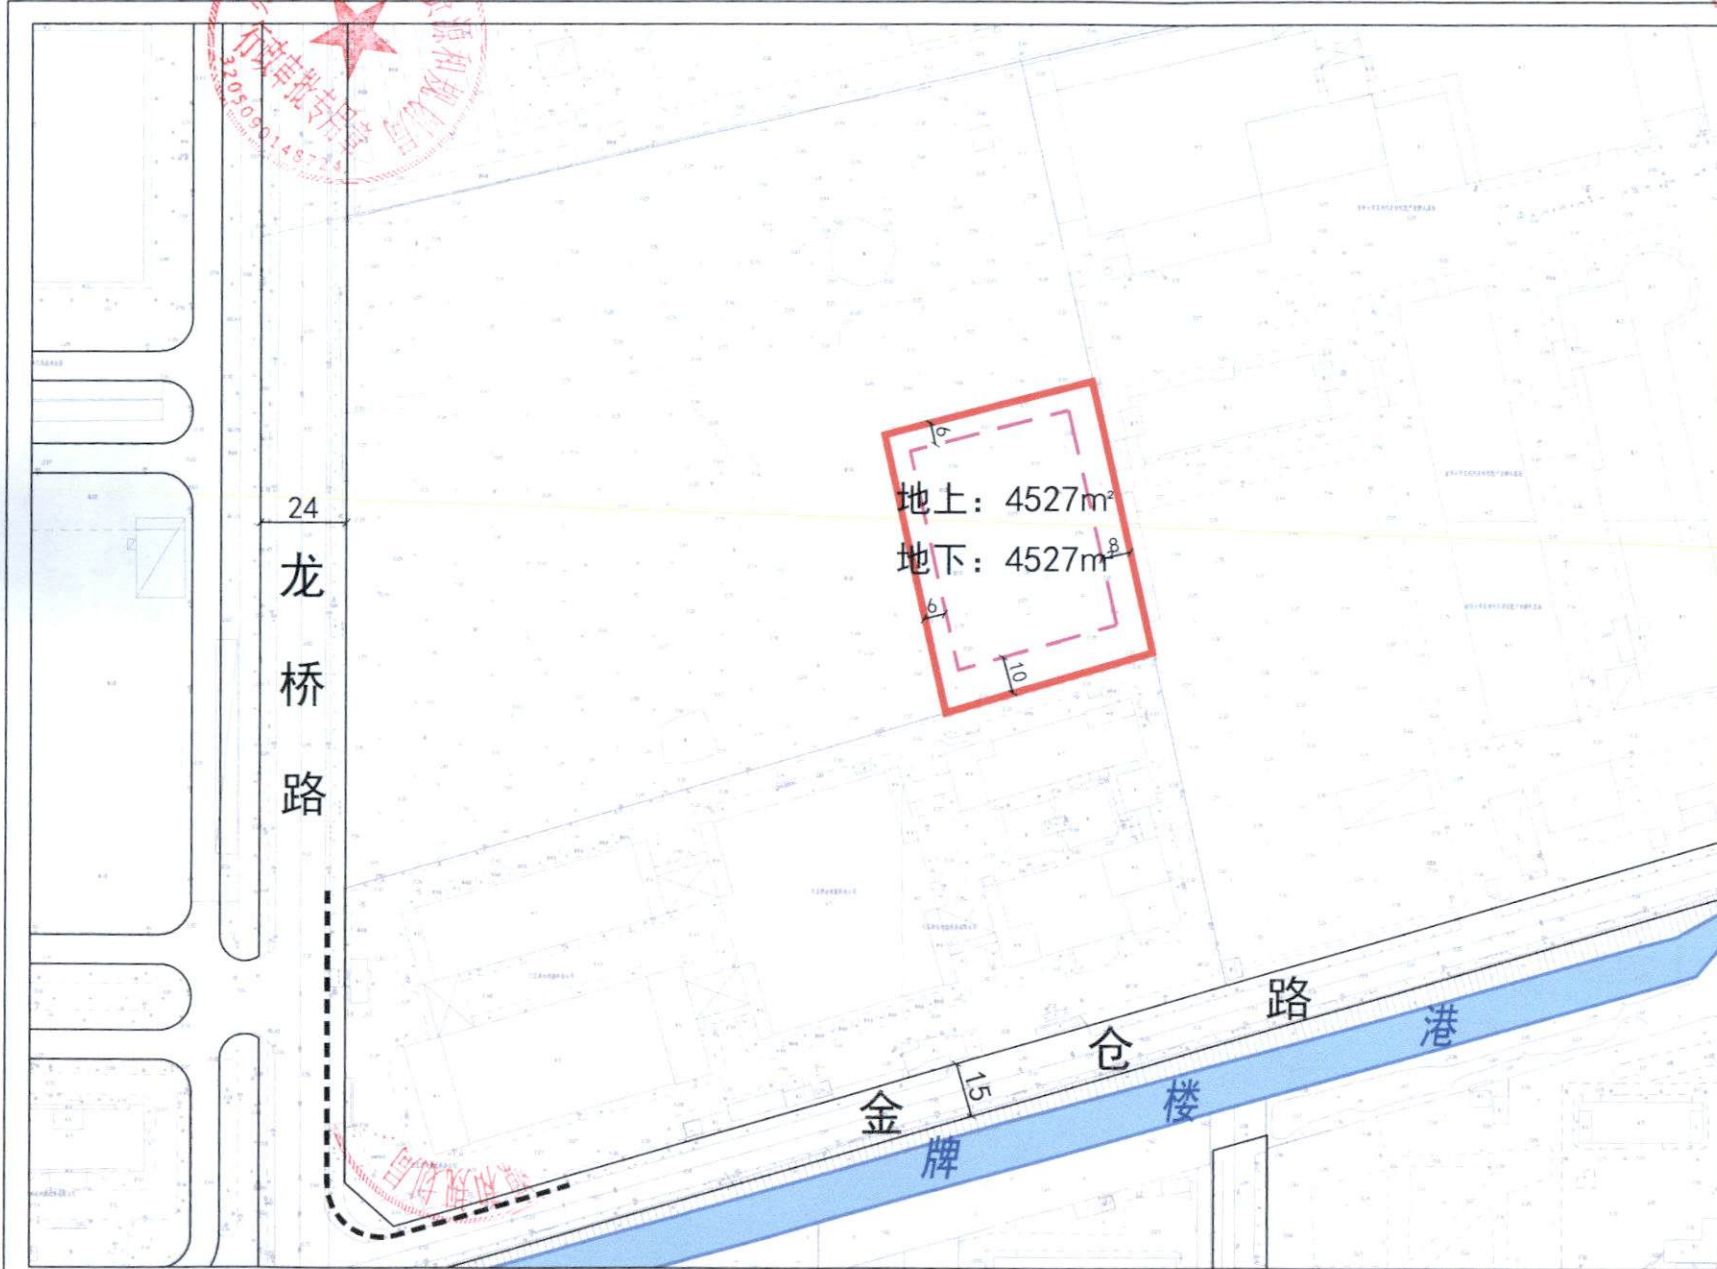

地上: 4527m²
地下: 4527m²

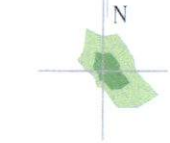

比例尺: 1:2000

图例

- 红线范围
- 建筑控制线
- 禁止机动车开口路段
- 河道蓝线

备注

本附图以CGCS2000高斯投影坐标绘制

建设项目名称

吴江开发区龙桥路东侧金仓路北侧地块(二)

由 Autodesk 教育版产品制作