




# 苏州市吴江区自然资源和规划局建设用地规划条件-附图

由 Autodesk 教育版产品制作

(开)规地设(2026-010)号

不动产单元号: 32050940094GB00004W00000000

日期:2025年12月28日

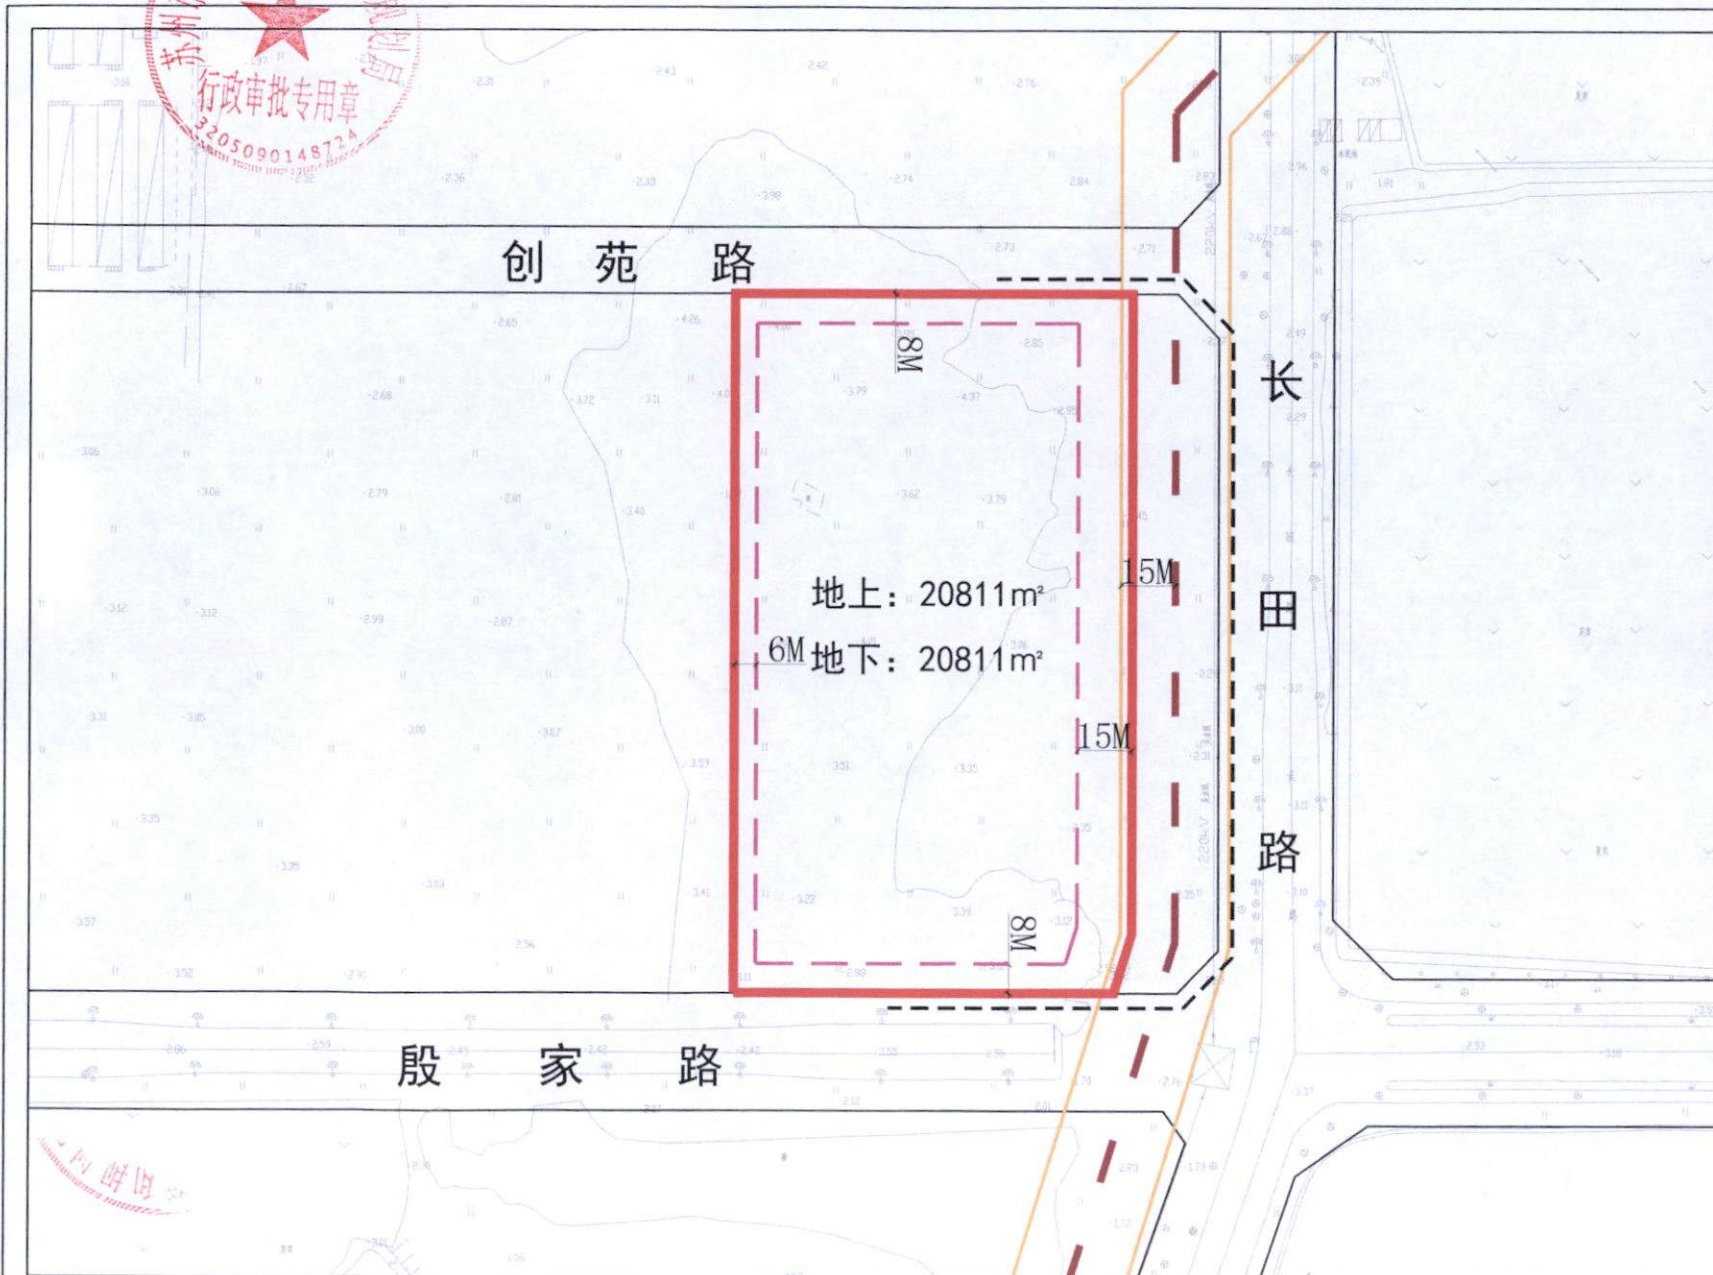

比例尺: 1:2000

### 图例

- 红线范围
- 建筑控制线
- 黄线
- 规划220kv高压线
- 禁止机动车开口路段

### 备注

本附图以CGCS2000高斯投影坐标绘制

### 建设项目名称

吴江开发区长田路西侧殷家路北侧地块

由 Autodesk 教育版产品制作

由 Autodesk 教育版产品制作