


# 界桩示意图

规划用地南、沪宁高速绿化地西地块

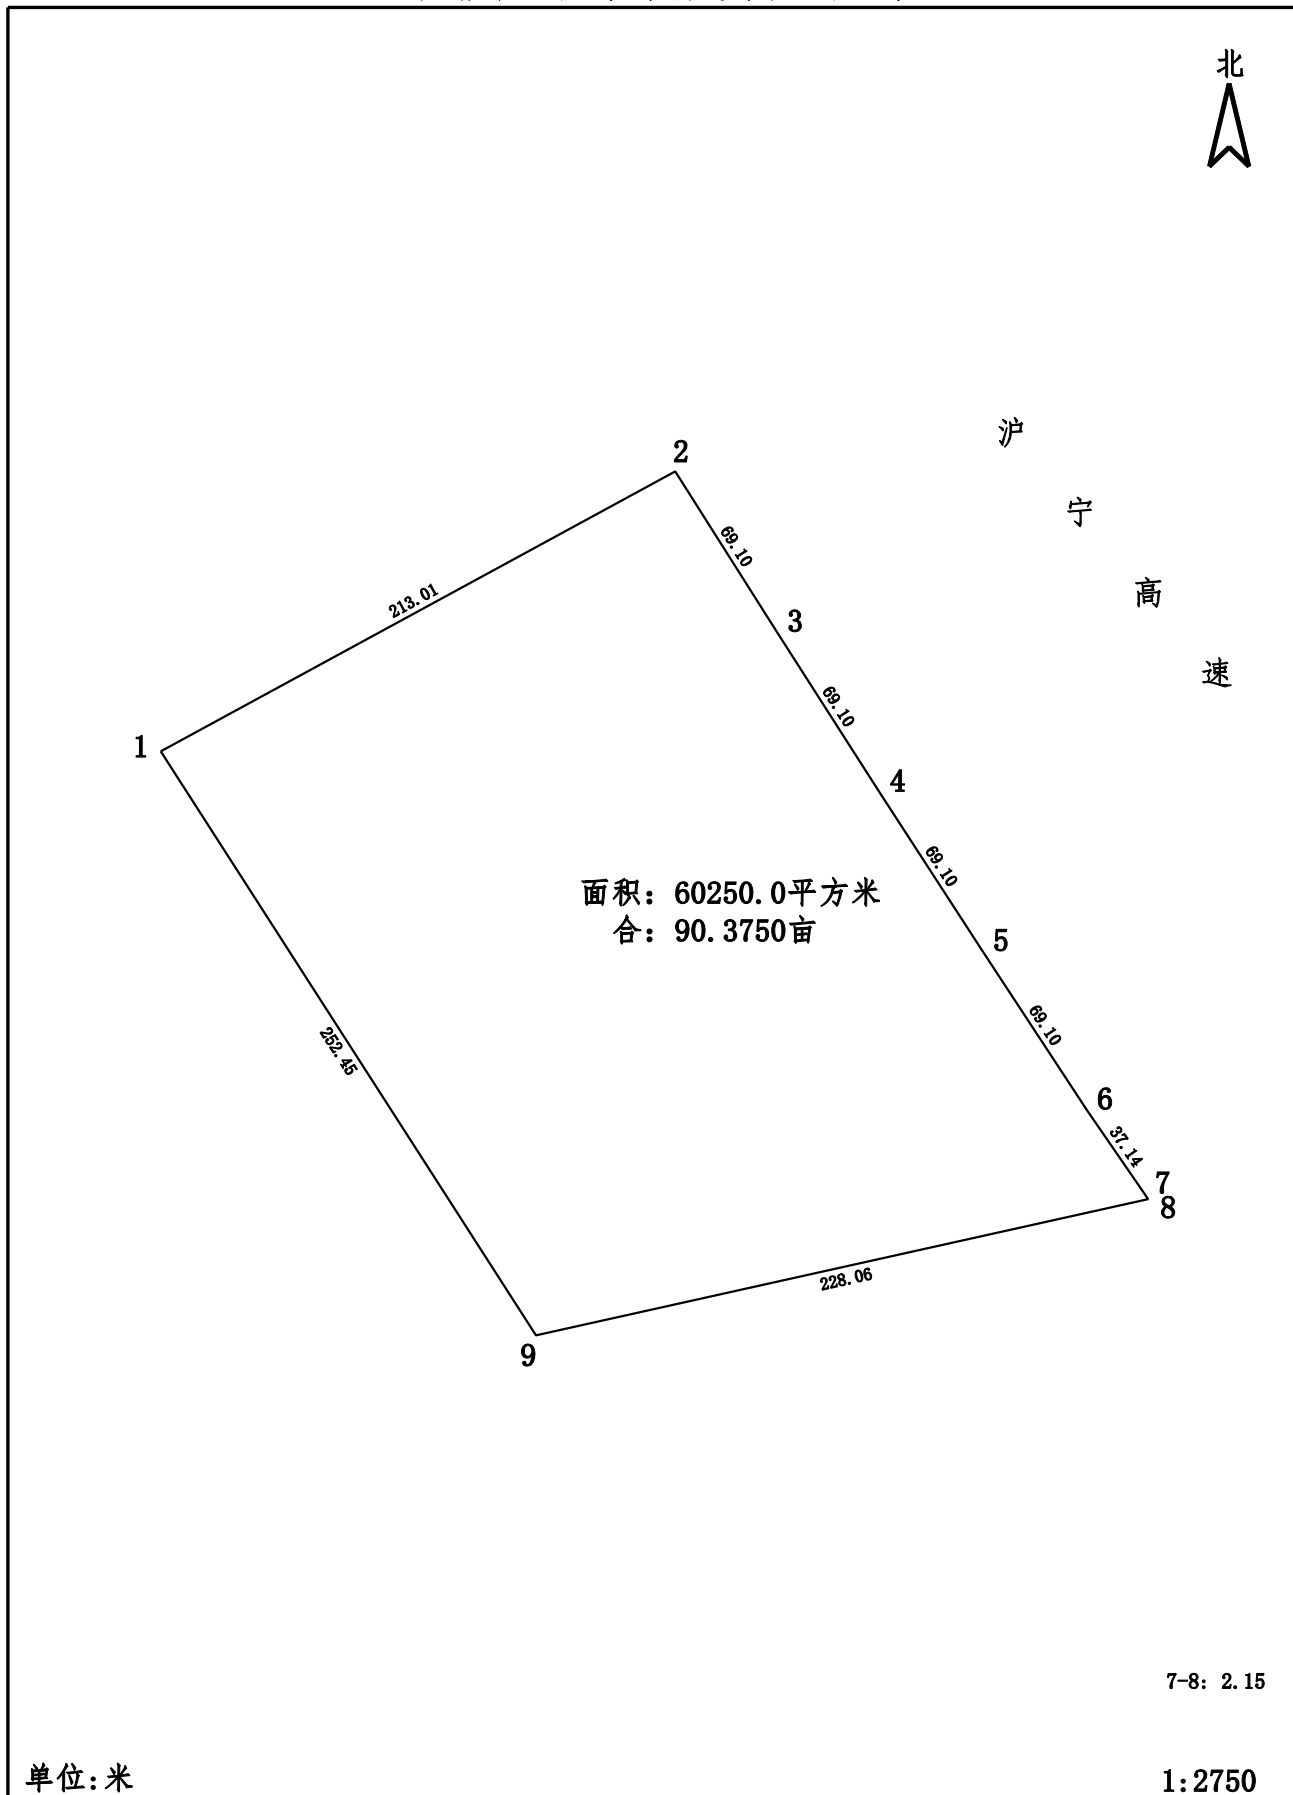

单位:米

绘图: 胡欢 检核: 刘欢欢 负责: 葛华芬

2025年12月3日