


界桩示意图

规划道路东、嵩山路绿化地南地块

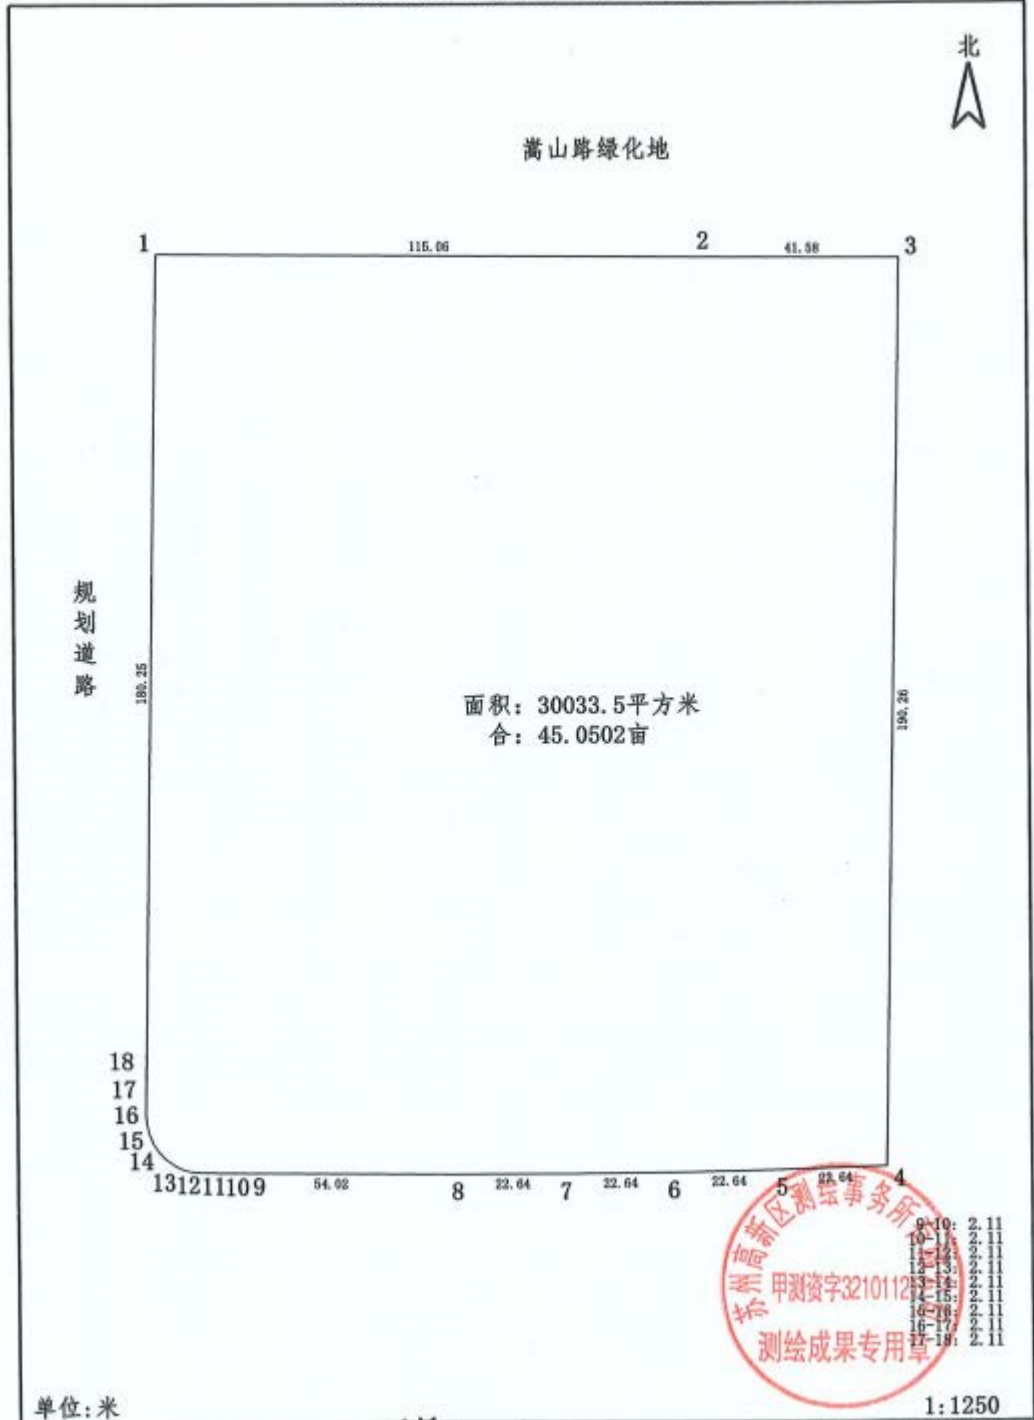

单位:米

绘图: *[Signature]* 检核: *[Signature]* 负责: *[Signature]*

2023年4月27日