


# 界桩示意图

长江路绿化地东、鹿山路绿化地北地块

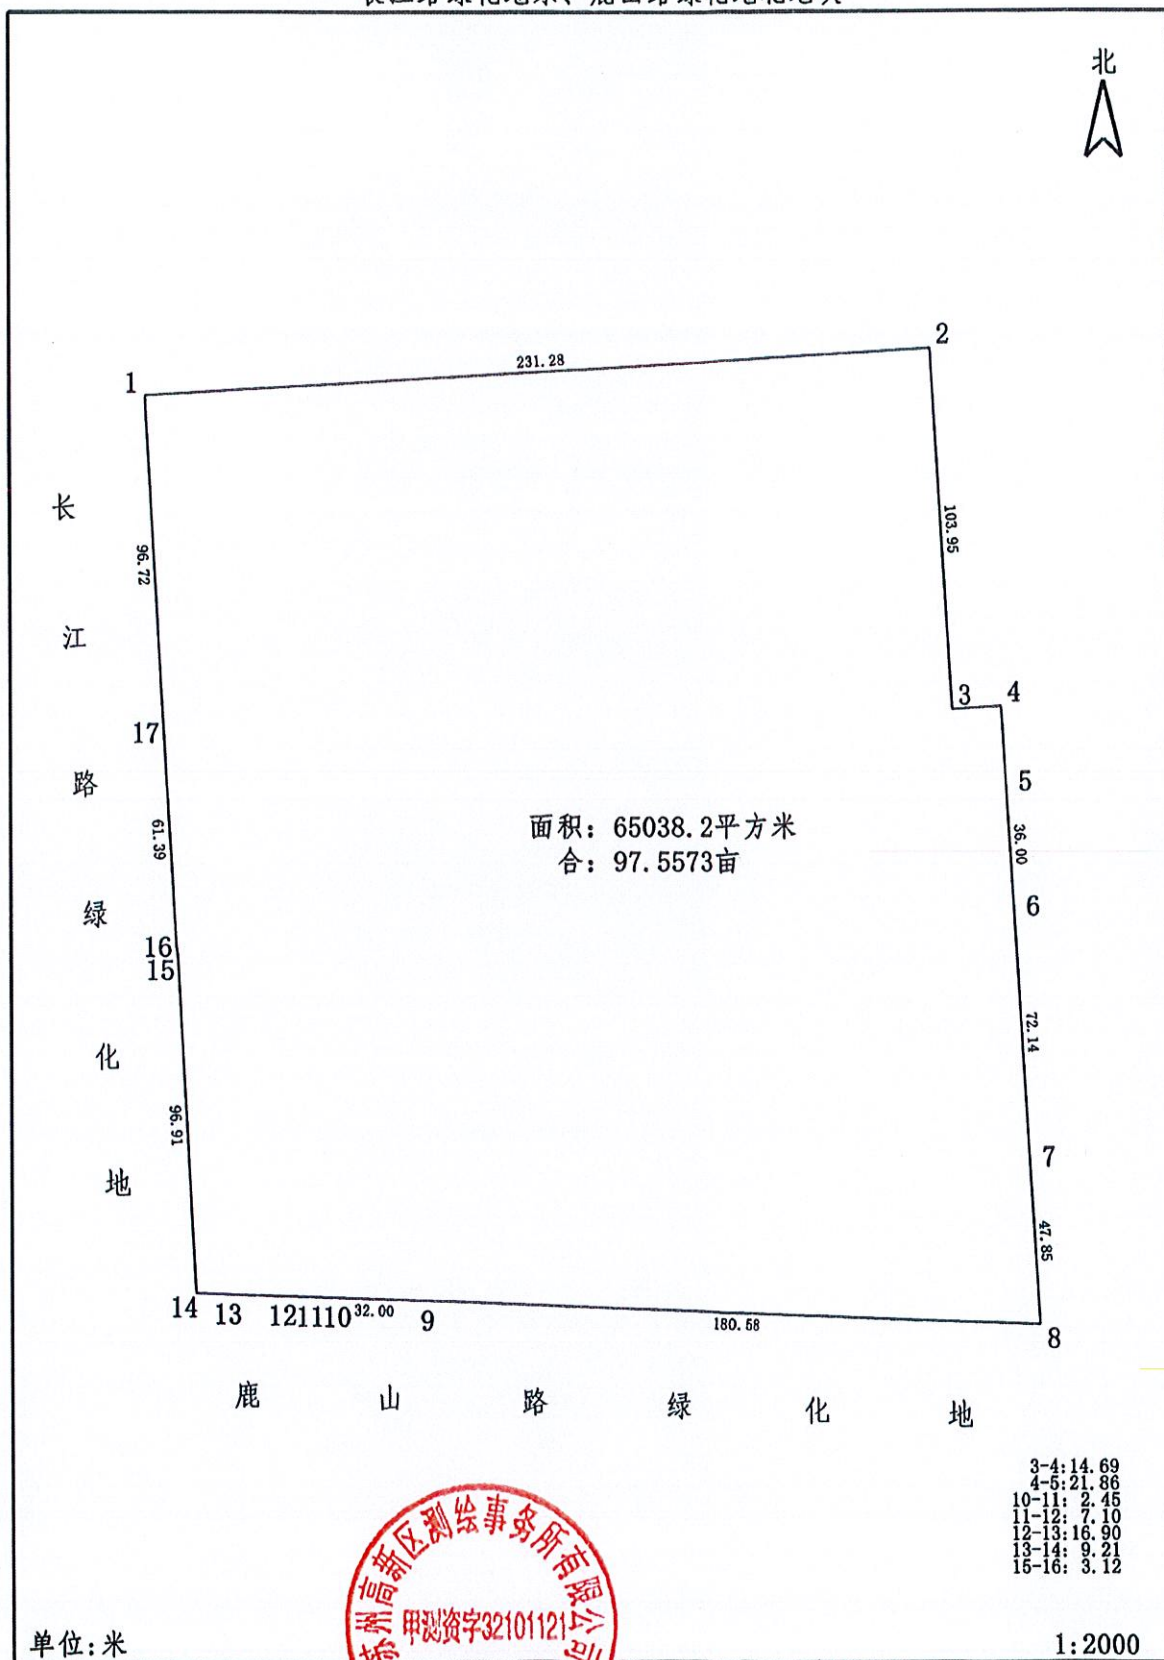

绘图：胡xx 检核：刘xx



2025年8月4日