


界桩示意图

松花江路东、五台山路北地块

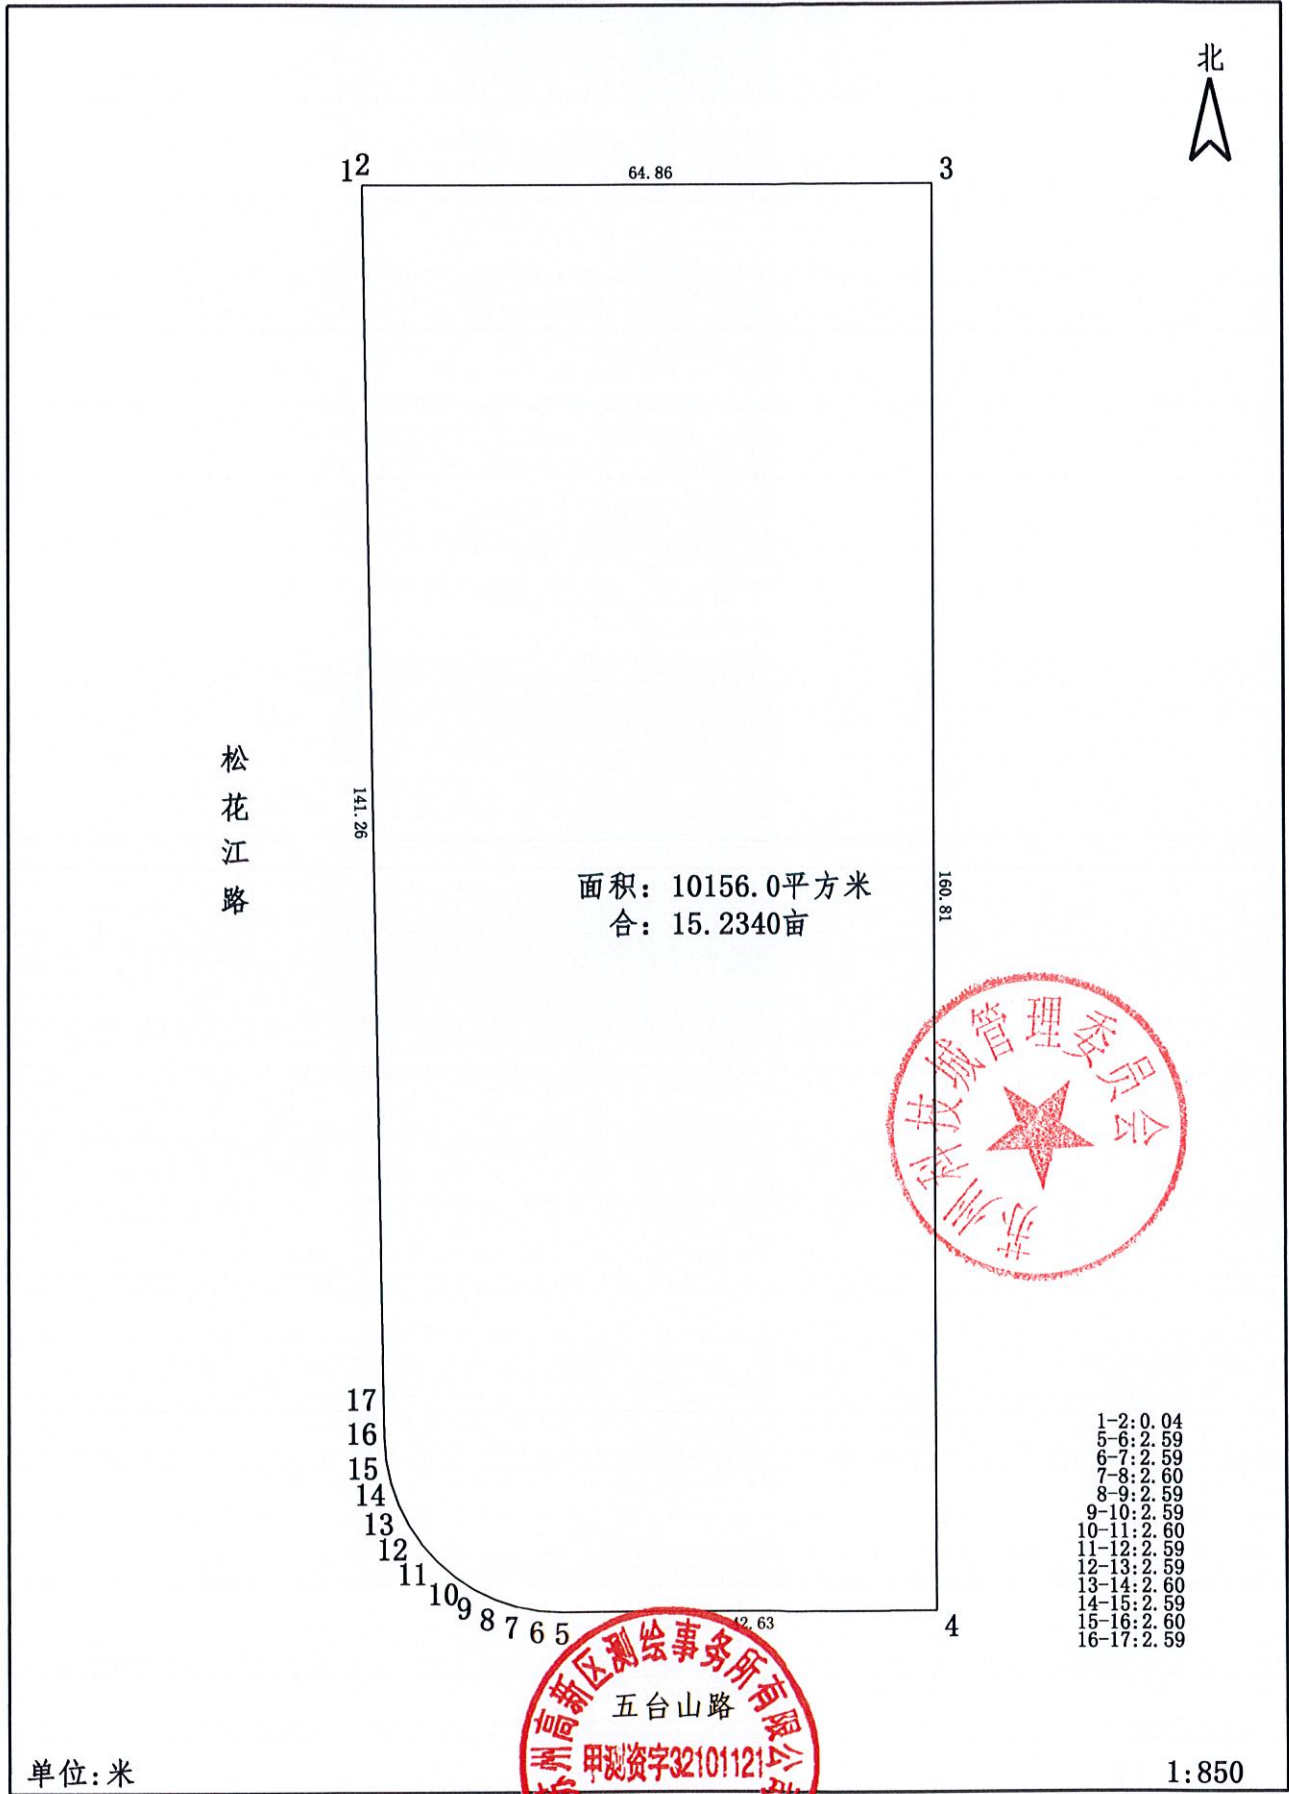

绘图：孙杰 检核：刘双双 负责：葛华



2025年11月4日