
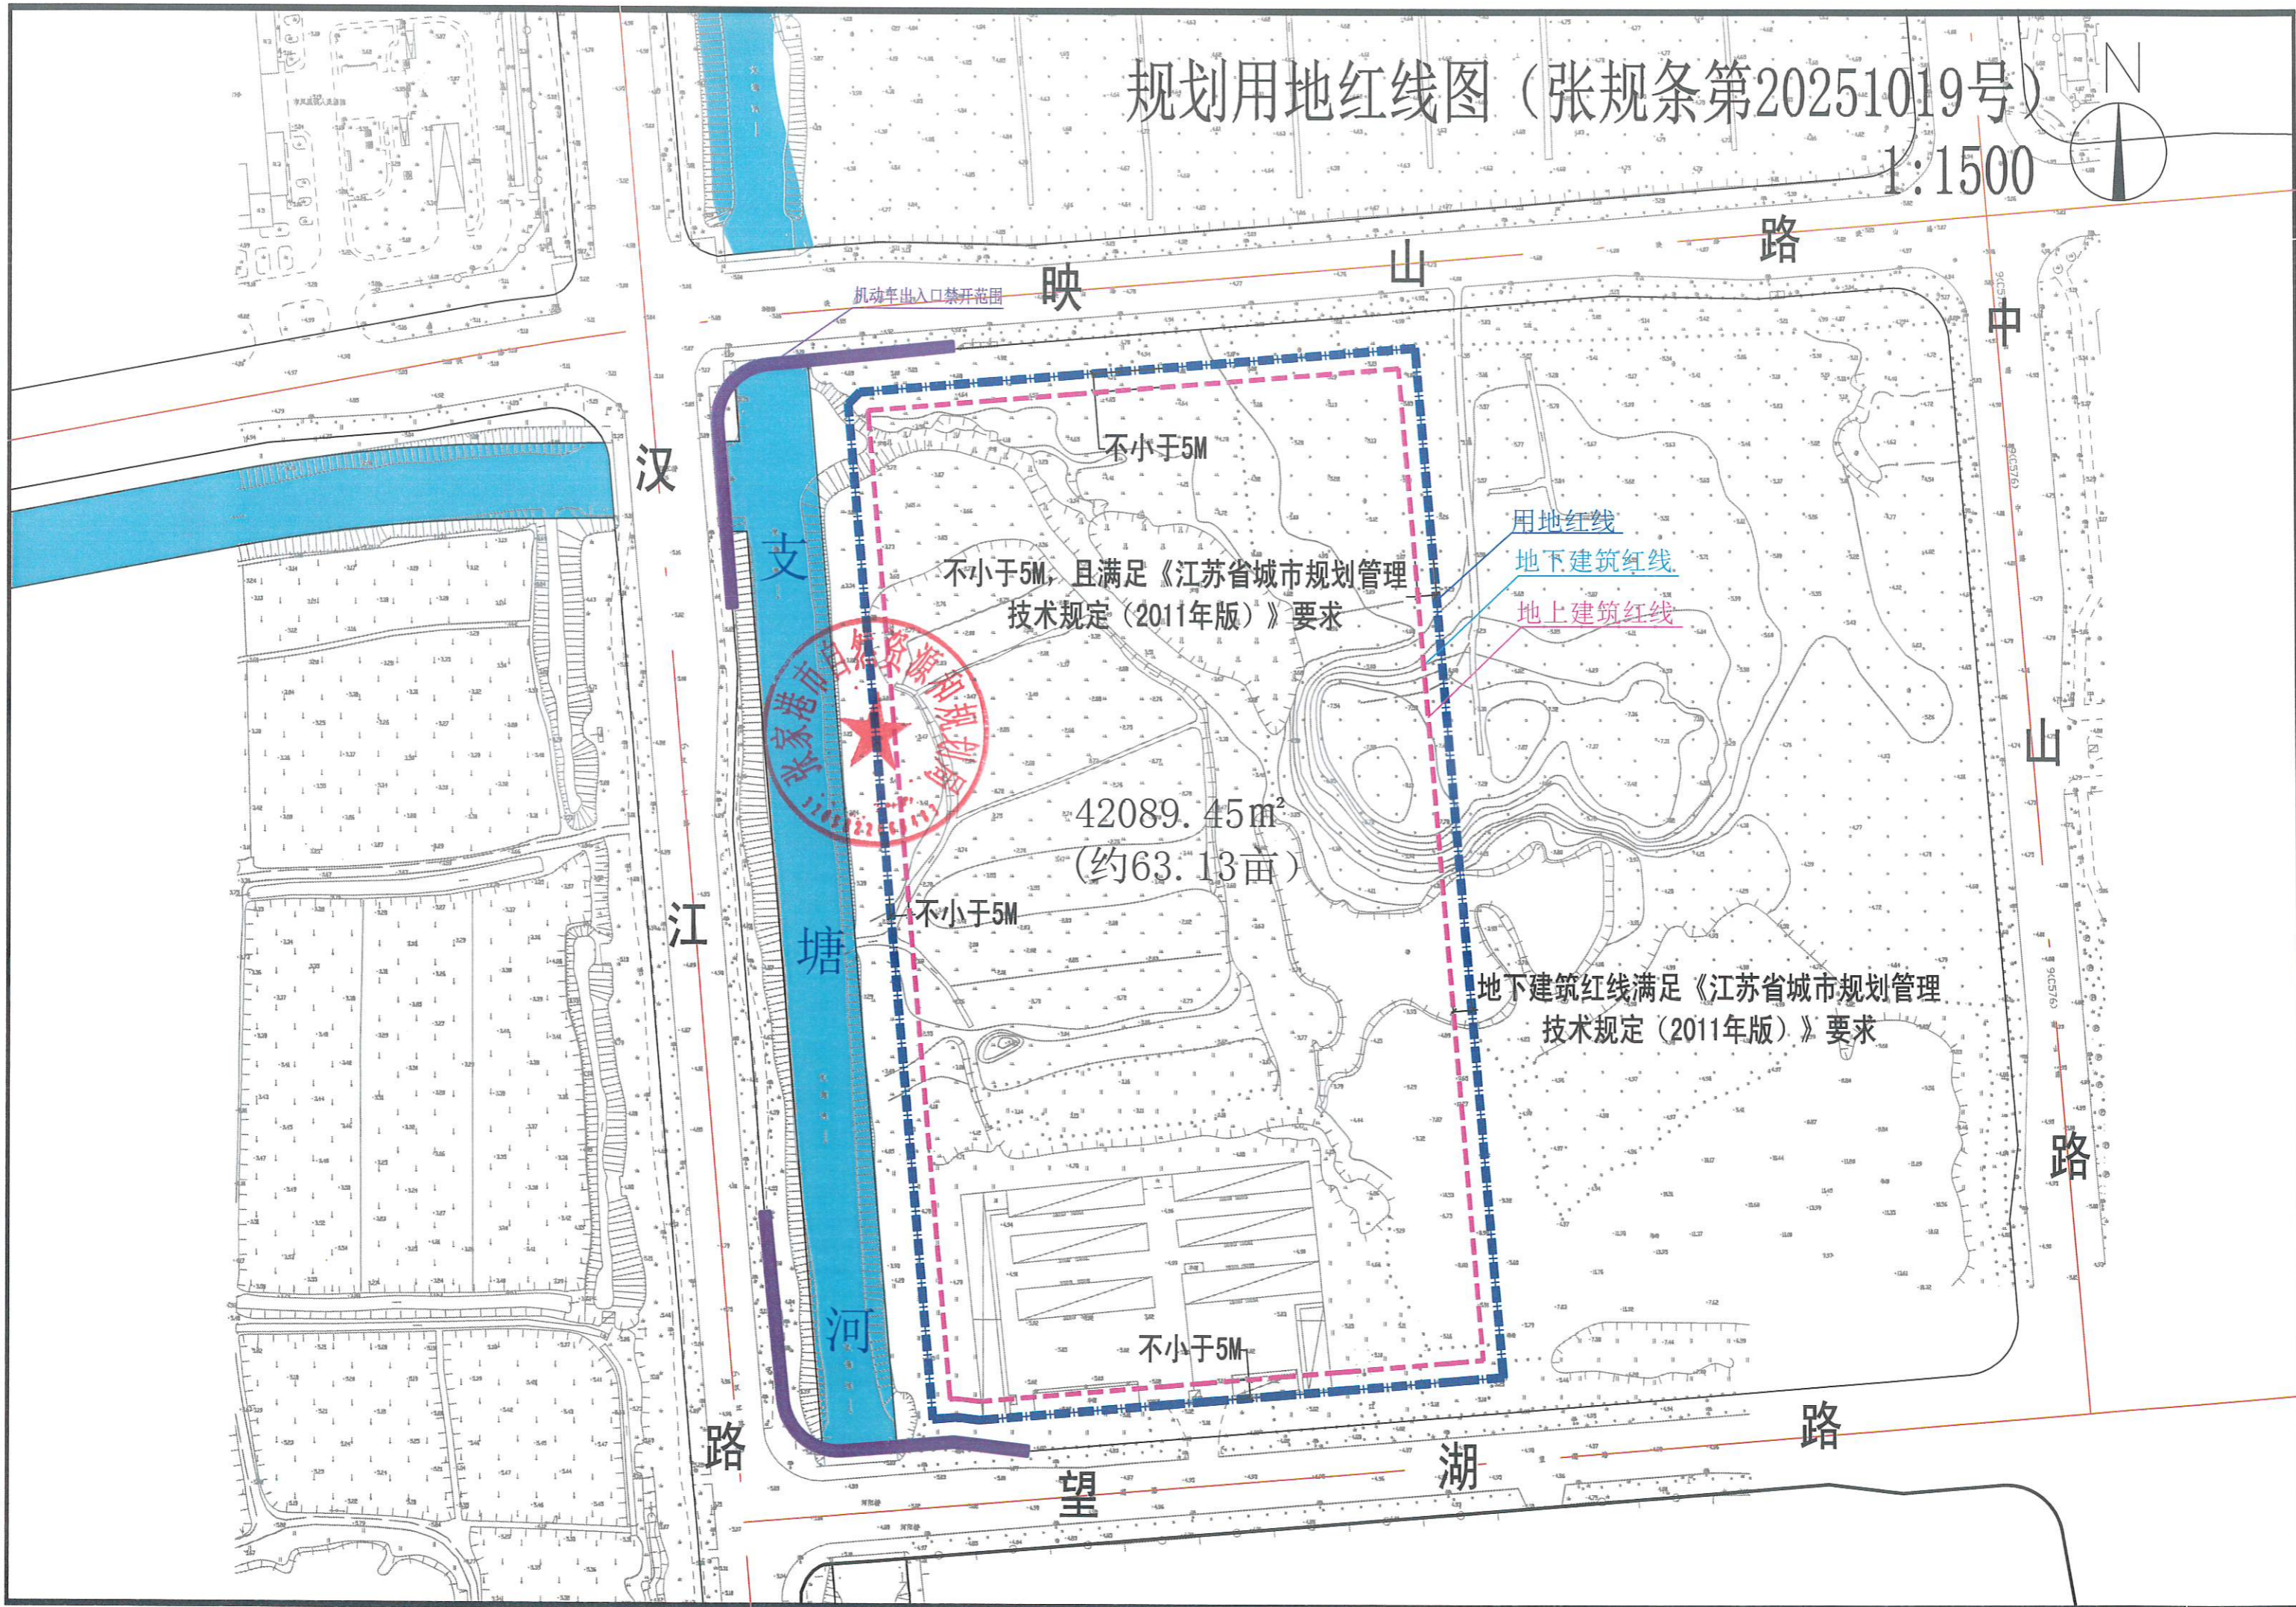


规划用地红线图 (张规条第20251019号)

1:1500

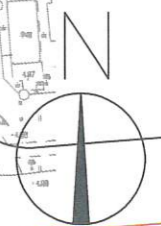

机动车出入口禁开范围

映山

路

中

汉

支

不小于5M

不小于5M, 且满足《江苏省城市规管理
技术规定(2011年版)》要求

用地红线
地下建筑红线
地上建筑红线



42089.45m²
(约63.13亩)

不小于5M

地下建筑红线满足《江苏省城市规管理
技术规定(2011年版)》要求

江

塘

山

路

不小于5M

路

望

湖

路