
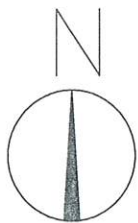


规划用地红线图（张规条第20261021号）

1:1500

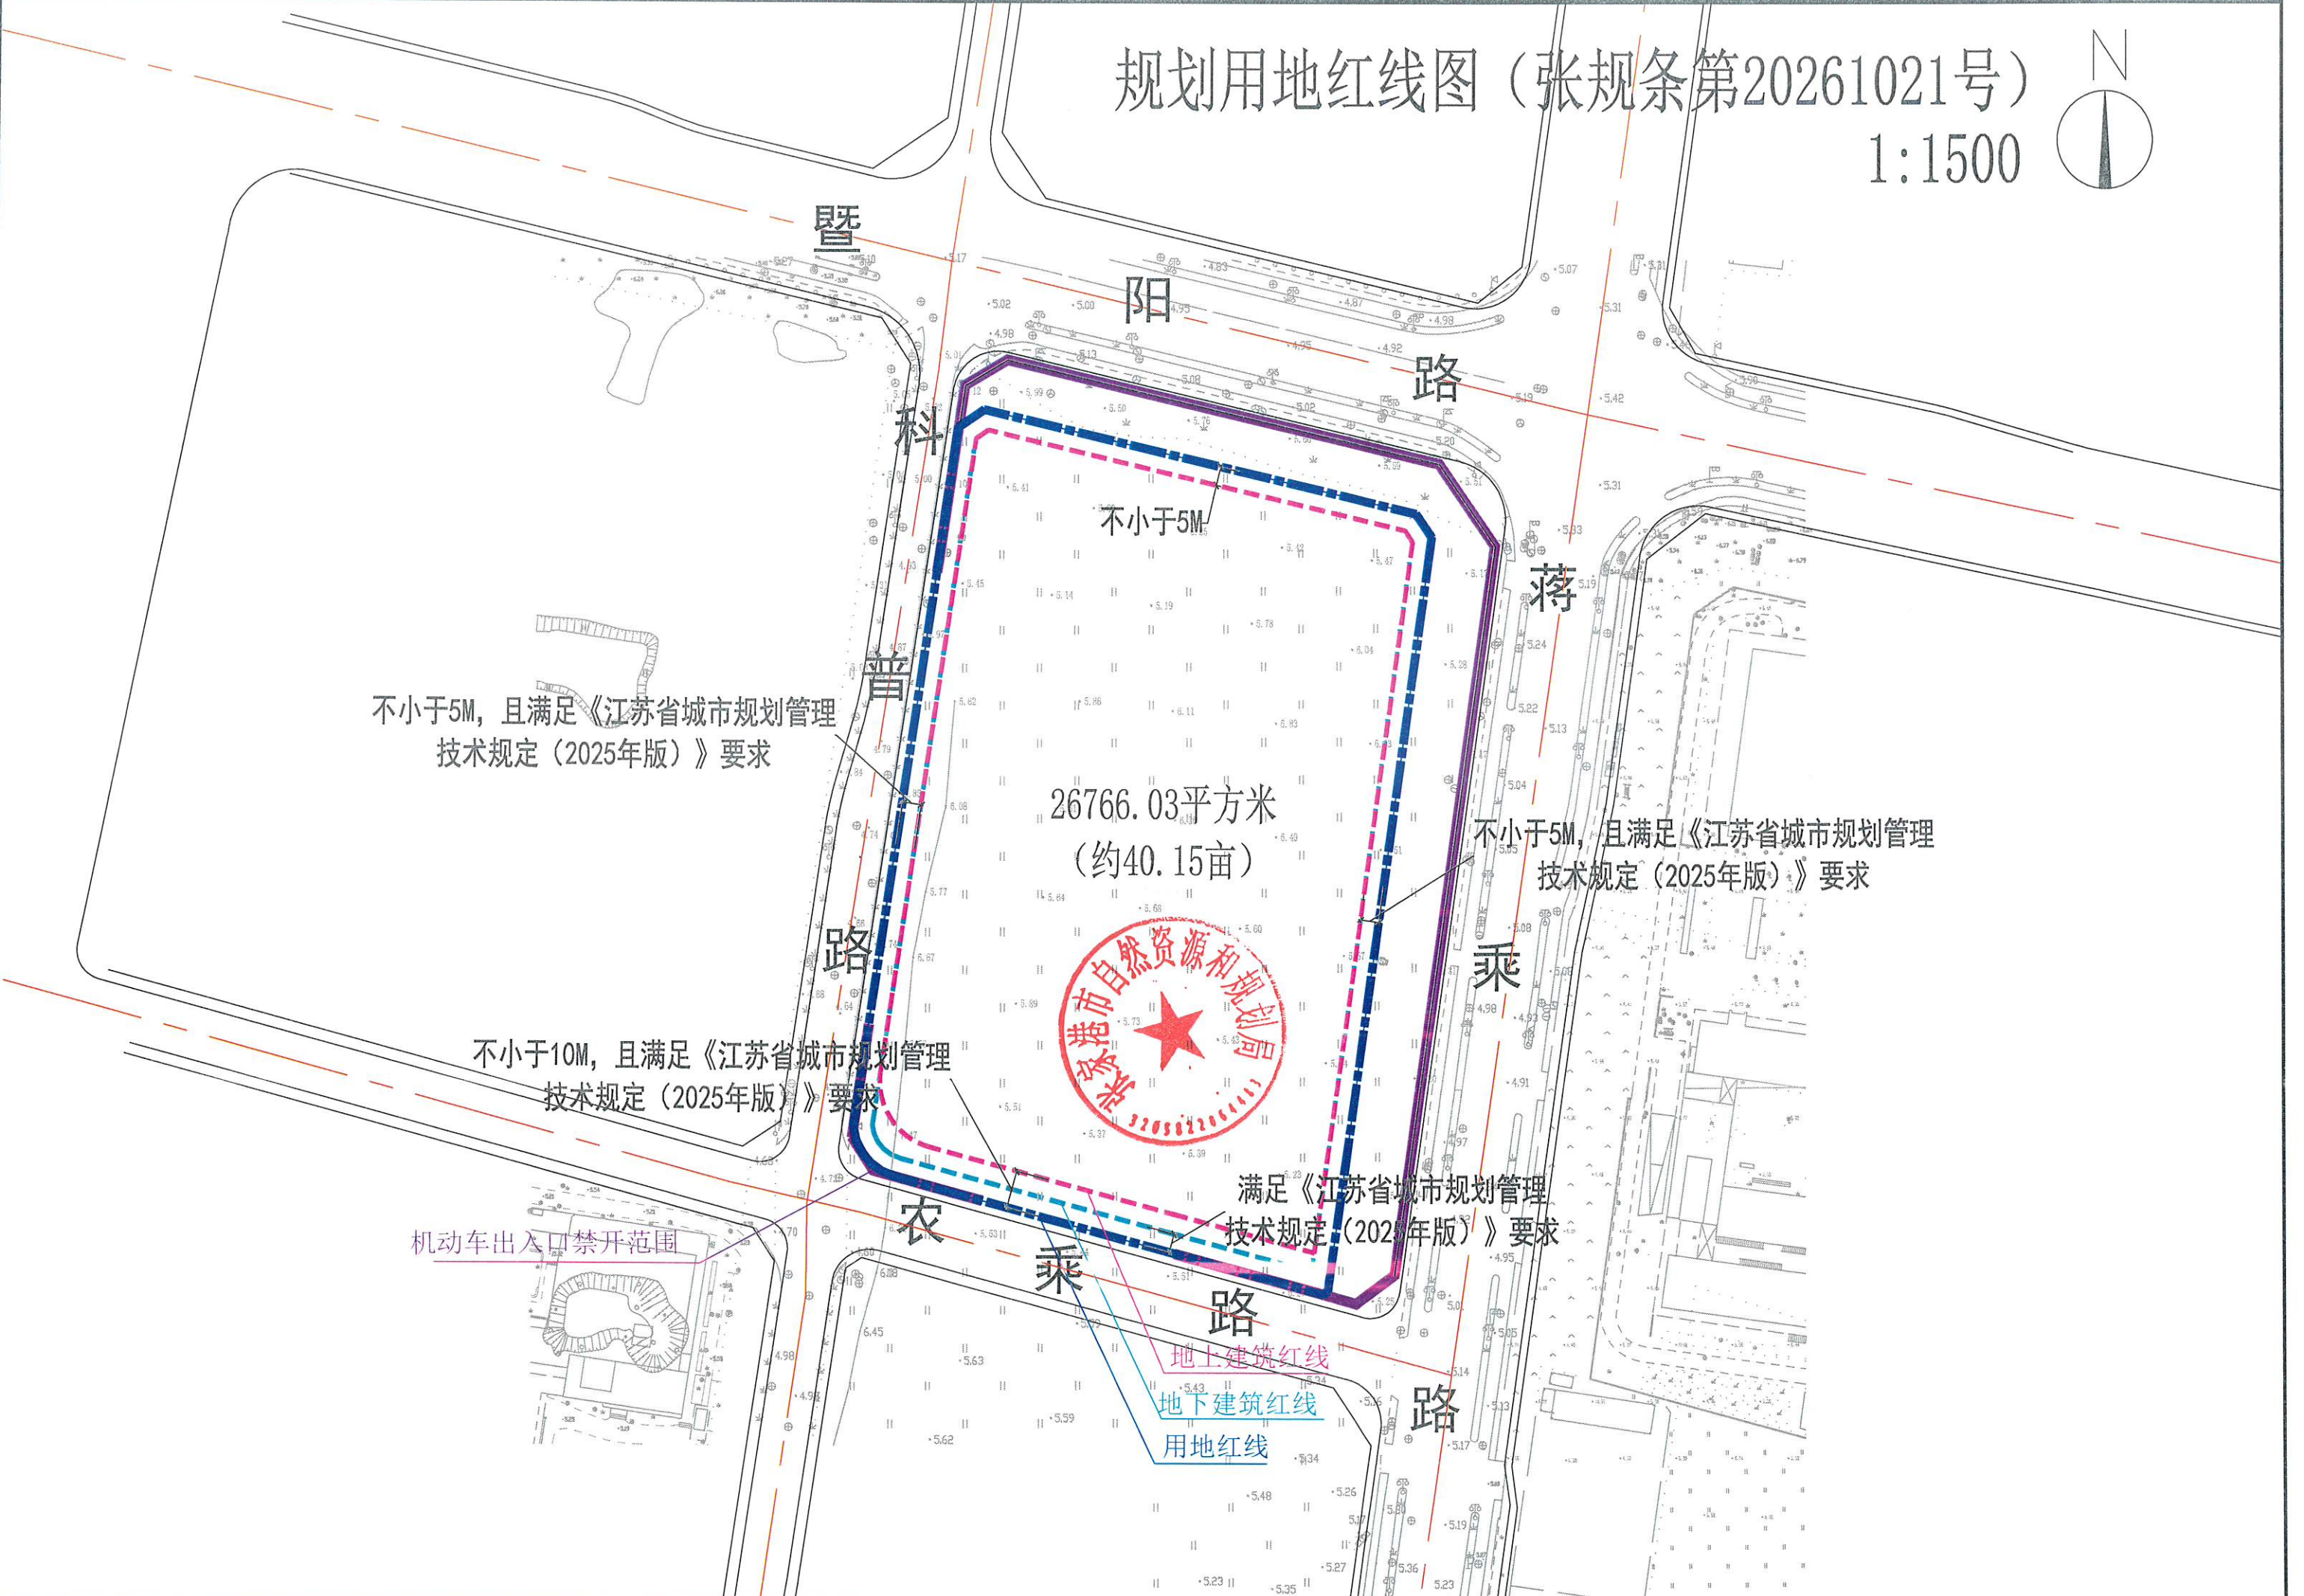

不小于5M, 且满足《江苏省城市规划设计技术规定(2025年版)》要求

26766.03平方米
(约40.15亩)

不小于5M, 且满足《江苏省城市规划设计技术规定(2025年版)》要求

不小于10M, 且满足《江苏省城市规划设计技术规定(2025年版)》要求

满足《江苏省城市规划设计技术规定(2025年版)》要求

机动车出入口禁开范围

地上建筑红线
地下建筑红线
用地红线