
由 Autodesk 教育版产品制作

张浦镇工业项目规划条件及附图

张浦镇振新路北侧、吴淞江西侧地块用地红线图

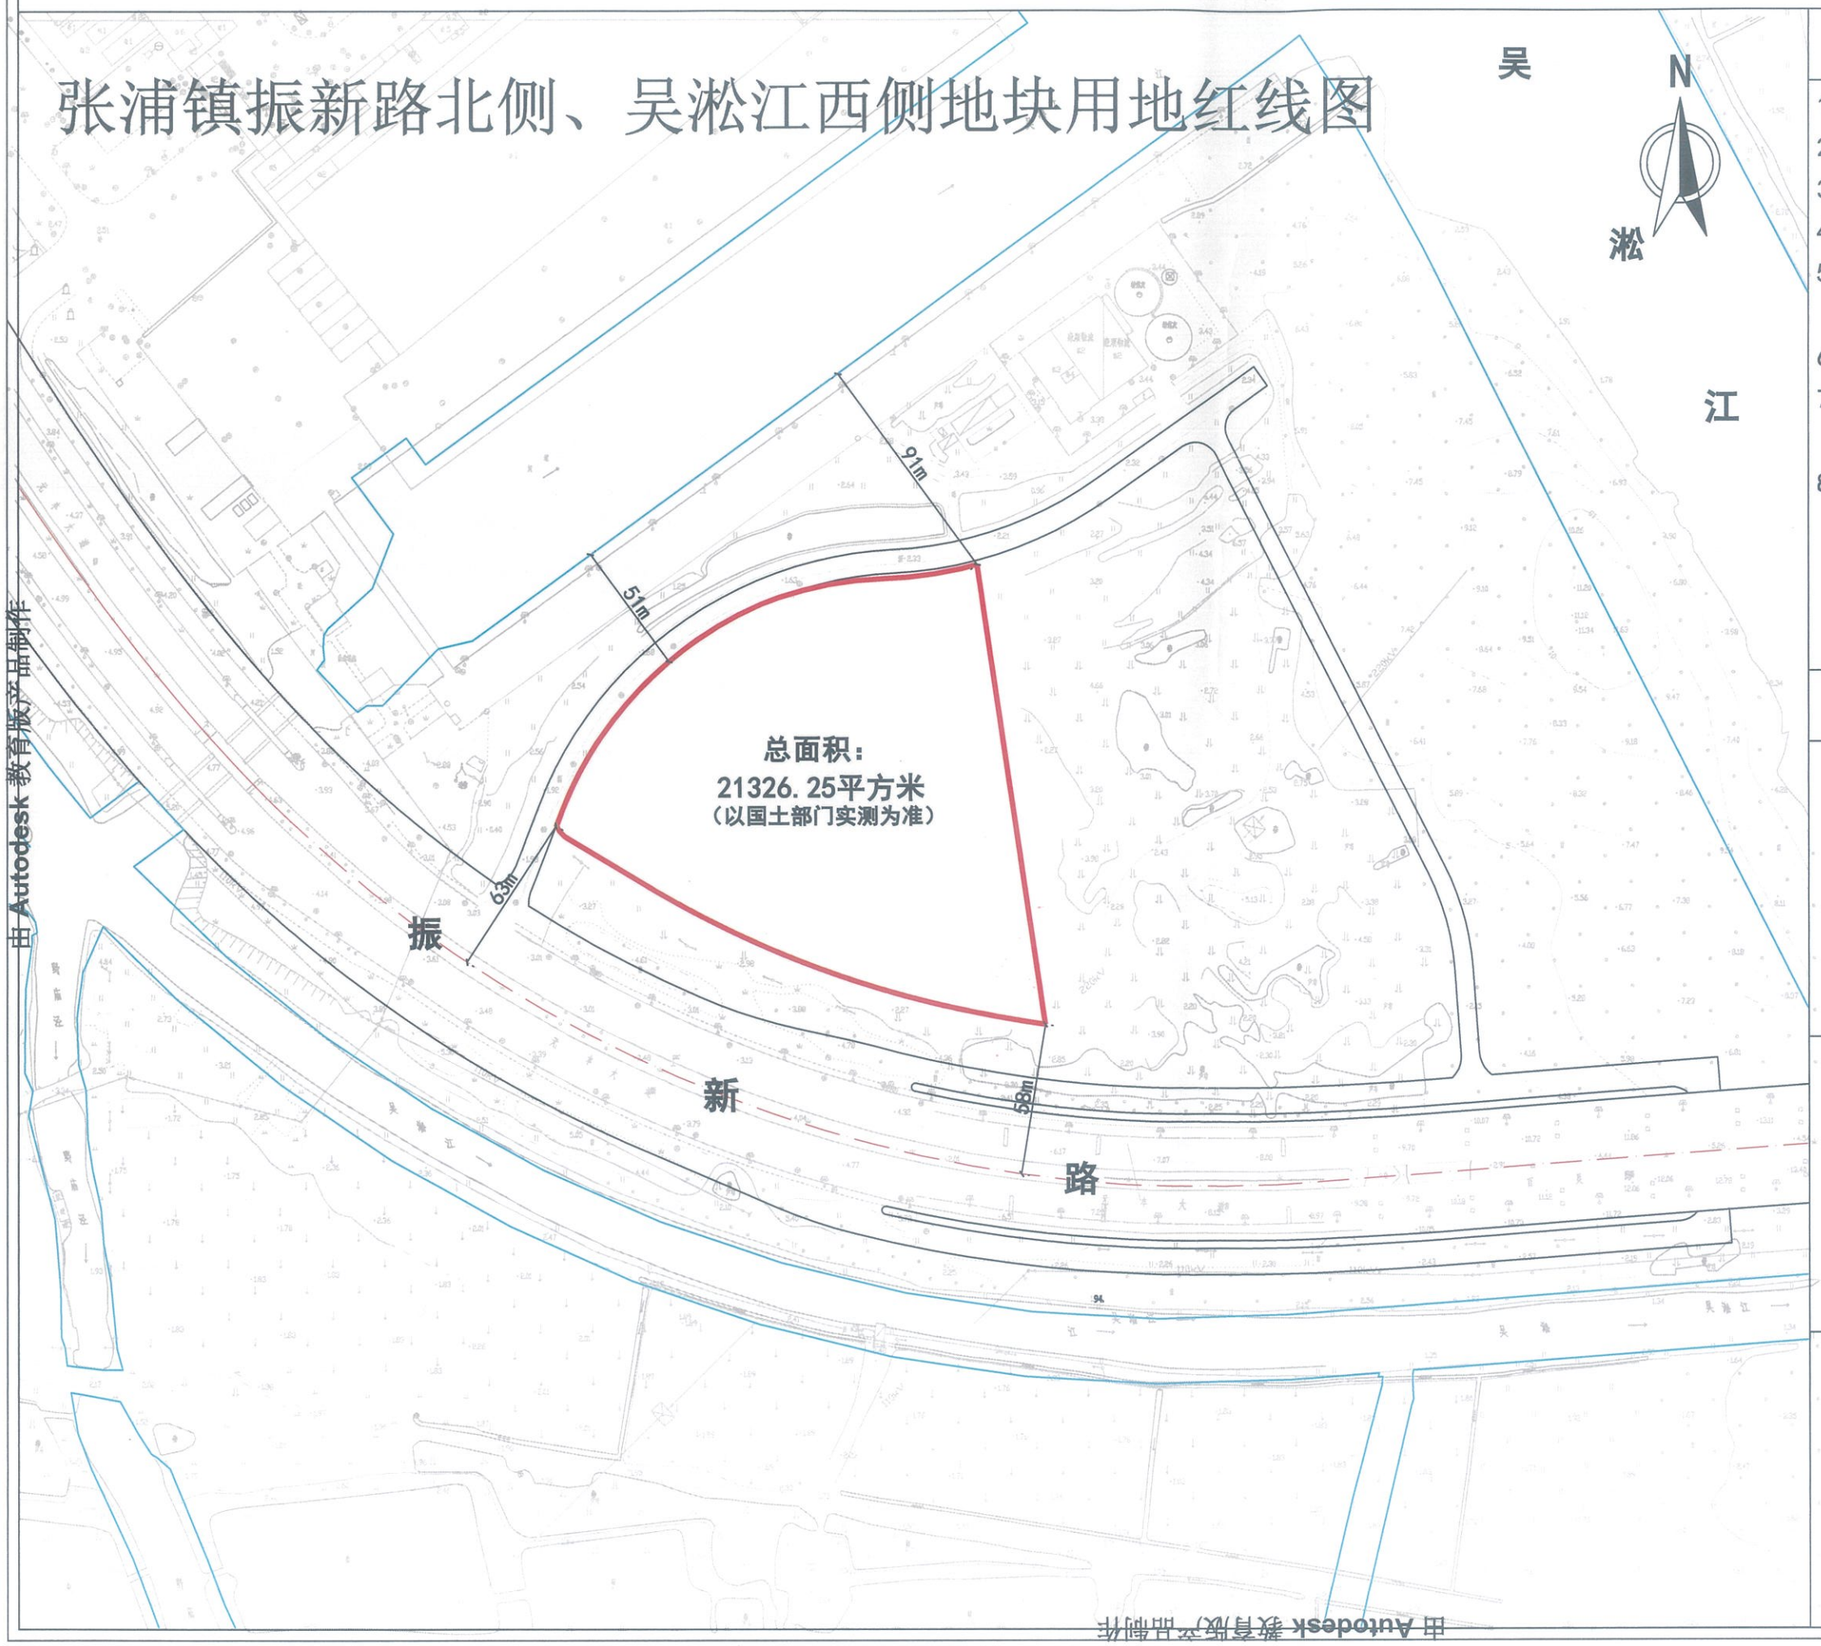

规　划　要　求

1、用地性质：工业（产业）用地。
2、用地面积：21326.25平方米。（以国土部门实测为准）
3、用地范围：东侧工业用地，南至振新路，北至吴淞江。
4、建筑退界：东≥5米，南≥6米，北≥6米。
5、容积率≥2.0，40%≤建筑密度≤55%，绿地率≤10%，建筑高度≤54米。
6、项目建设符合《江苏省城市规划管理技术规定》要求。
7、项目建设应落实海绵城市建设相关要求；
项目建设应落实分布式光伏建设相关要求。
8、未尽事宜按相关规定执行。

审　批　意　见

张浦水利（水务）意见：

签字（盖章）：

年　月　日

昆山市资规局张浦分局意见：

签字（盖章）：

年　月　日

张浦镇政府意见：

签字（盖章）：

年　月　日

由 Autodesk 教育版产品制作